



ประกาศเทศบาลเมืองเมืองพล

เรื่อง รายละเอียดราคากลางโครงการซ่อมสร้างผิวจราจรพร้อมท่อระบายน้ำซอยรามราช ๑
และซอยรามราช ๒

ด้วยเทศบาลเมืองเมืองพล มีความประสงค์จะดำเนินการจ้างเหมาโครงการซ่อมสร้างผิวจราจร
พร้อมท่อระบายน้ำซอยรามราช ๑ และซอยรามราช ๒ โดยวิธี e-bidding

ดังนั้น เพื่อให้การประกาศรายละเอียดข้อมูลราคากลางและการคำนวณราคากลางเกี่ยวกับการ
จัดซื้อจัดจ้างของหน่วยงานของรัฐ ที่มีวงเงินสำหรับการจัดซื้อจัดจ้างเกิน ๕๐๐,๐๐๐ บาท ให้หน่วยงานของรัฐ
ประกาศรายละเอียดข้อมูลราคากลางและการคำนวณราคากลางไว้ในเว็บไซต์ของหน่วยงานของรัฐและเว็บไซต์
ศูนย์ข้อมูลการจัดซื้อจัดจ้างภาครัฐ (www.gprocurement.go.th) ของกรมบัญชีกลาง ตามหนังสือด่วนที่สุด ที่ กค
๐๔๓๓.๒/ว.๒๐๖ ลงวันที่ ๑ พฤษภาคม ๒๕๖๒ เทศบาลเมืองเมืองพล จึงประกาศรายละเอียดราคากลางดังนี้

แบบ บก.๐๖

๑. ชื่อโครงการ ซ่อมสร้างผิวจราจรพร้อมท่อระบายน้ำซอยรามราช.๑ และซอยรามราช.๒
ตำบลเมืองพล อำเภอพล จังหวัดขอนแก่น
๒. หน่วยงานเจ้าของโครงการ กองช่าง เทศบาลเมืองเมืองพล
๓. วงเงินงบประมาณที่ได้รับจัดสรร ๖๘๔,๐๐๐.- บาท
๔. ลักษณะงาน (โดยสังเขป) ซ่อมสร้างผิวจราจรพร้อมท่อระบายน้ำซอยรามราช.๑
และซอยรามราช.๒
-ทำการปูผิวทางด้วยแอสฟัลท์ติกคอนกรีต หนา ๐.๐๔ เมตร กว้างเฉลี่ย ๔.๕๐ - ๔.๙๐ เมตร
ความยาวรวมไม่น้อยกว่า ๓๐๕.๐๐ เมตร และกว้างเฉลี่ย ๓.๓๐ - ๓.๕๐ เมตร ความยาวรวม
ไม่น้อยกว่า ๒๕๔.๐๐ เมตร
-ซ่อมสร้างผิวทางจราจรและท่อระบายน้ำให้ได้ตามมาตรฐานงานช่างและตามแบบแปลนของ
เทศบาลเมืองเมืองพลกำหนด
๕. หน่วยงานเจ้าของโครงการ กองช่าง เทศบาลเมืองเมืองพล
- ๕ วันที่กำหนดราคา (ราคาอ้างอิง) วันที่ ๒๙ มีนาคม ๒๕๖๔ เป็นเงิน ๗๐๔,๔๗๐.๓๑ บาท
๖. บัญชีประมาณการราคากลาง
๖.๑ แบบสรุปราคากลางงานทางสะพานและท่อเหลี่ยม
- ๗ รายชื่อเจ้าหน้าที่กำหนดราคากลาง ประกอบด้วย
 - ๗.๑ นายภาณุวัฒน์ ประจูดะเน ผู้อำนวยกองช่าง
 - ๗.๒ นายณรงค์ศักดิ์ พฤษชา หัวหน้าฝ่ายแบบแผนและก่อสร้าง
 - ๗.๓ นายเกรียงศักดิ์ วังกานนท์ วิศวกรโยธาชำนาญการ

จึงประกาศให้ทราบโดยทั่วกัน

ประกาศ ณ วันที่ ๖ เดือน เมษายน พ.ศ.๒๕๖๔

(นายปรีชา มาชะเขินต์)
รองปลัดเทศบาล รักษาการแทน
ปลัดเทศบาล ปฏิบัติหน้าที่
นายกเทศมนตรีเมืองเมืองพล

แบบสรุปราคากลางงานก่อสร้างทาง สะพาน และท่อเหลี่ยม

ชื่อโครงการ/งานก่อสร้าง ช่อมสร้างผิวจราจร ซอยรามราช 1 และ ซอยรามราช 2
 สถานที่ก่อสร้าง ซอยรามราช 1 และ ซอยรามราช 2
 หน่วยงานเจ้าของโครงการ เทศบาลเมืองเมืองพล ตำบลเมืองพล อำเภอพล จังหวัดขอนแก่น
 แบบเลขที่ 74/2563
 คำนวณราคากลางเมื่อวันที่ 23 มีนาคม 2564

ลำดับ	รายการ	หน่วย	ปริมาณ งาน	ราคาต่อหน่วย	ราคาทุน (บาท)	Factor F	ราคาต่อหน่วย x FF	ราคากลาง
1	งาน TACK COAT	ตร.ม.	2,290.00	4.50	10,305.00	1.3607	6.12	14,022.01
	ค่าแรงงาน TACK COAT	ตร.ม.	2,290.00	6.34	14,518.60	1.3607	8.63	19,755.46
2	งานผิวทางแอสฟัลท์ติกคอนกรีต หนา 0.04 ม.							
	2.1 งานผิวทางแอสฟัลท์ติกคอนกรีต หนา 0.04 ม.	ตร.ม.	2,290.00	196.74	450,534.60	1.3607	267.70	613,042.43
	2.2 ค่าแรงงานผิวทางแอสฟัลท์ติกคอนกรีต	ตร.ม.	2,290.00	11.08	25,373.20	1.3607	15.08	34,525.31
3	งานฝาบ่อพัก รางวี ค.ส.ล.							
	3.1 งานฝาบ่อพัก รางวี ค.ส.ล.	ผา	50.00	339.90	16,995.00	1.3607	462.50	23,125.10
					517,726.40	TOTAL		704,470.31

ผลรวมค่างานต้นทุนงานก่อสร้างทาง = 704,470.31

ผลรวมค่างานต้นทุนงานก่อสร้างสะพานและท่อเหลี่ยม =

ผลรวมค่าใช้จ่ายพิเศษตามข้อกำหนดและค่าใช้จ่ายอื่นๆ =

ค่า FACTOR F งานก่อสร้างทาง = 1.3607

ค่า FACTOR F งานก่อสร้างสะพานและท่อเหลี่ยม =

ราคาค่าก่อสร้าง	เจ็ดแสนสี่พันสี่ร้อยเจ็ดสิบบาทสามสิบเอ็ดสตางค์	704,470.31
-----------------	--	------------

คณะกรรมการกำหนดราคากลาง

(นายภาณุวัฒน์ ประจูดะเน)

ประธานกรรมการกำหนดราคากลาง

(นายเกรียงศักดิ์ ว่างานนท์)

กรรมการกำหนดราคากลาง

(นายณรงค์ศักดิ์ พุกษา)

กรรมการกำหนดราคากลาง

แบ่งงวดงานโครงการซ่อมสร้างผิวจราจร ซอยรามราช 1 และ ซอยรามราช 2

- งวดที่ 1 (งวดงานเดียว) เงินร้อยละ 100 ของค่าจ้างเหมาตามที่ตกลงทำสัญญาว่าจ้าง จะจ่ายให้เมื่อผู้รับจ้างได้ทำการก่อสร้างดังนี้
- ติดตั้งป้ายประชาสัมพันธ์โครงการชั่วคราวจำนวน 1 ป้าย และป้ายเตือนบริเวณก่อสร้าง
 - ทำการหล่อฝาบ่อพัก รางวี ค.ส.ล. แทนฝาทึบที่ชำรุด แล้วเสร็จตามแบบแปลนกำหนด
 - ทำการซ่อมแซมผิวทางเดิมที่ชำรุด ด้วยแอสฟัลท์ติกคอนกรีต และทำความสะอาดผิวทางเดิม ตลอดโครงการ แล้วเสร็จ
 - ทำการปรับปรุงผิวจราจรเดิมด้วยการ TACK COAT ตลอดแนวถนนโครงการ แล้วเสร็จ
 - ปูทับด้วยแอสฟัลท์ติกคอนกรีตบดอัดแน่น หนาเฉลี่ย 4 cm. ตลอดแนวถนนโครงการแล้วเสร็จ
 - เก็บงานที่เหลือทั้งหมดให้เรียบร้อยถูกต้องครบถ้วนตามรูปแบบรายการก่อสร้างและสัญญาทุกประการรวมทั้งทำสถานที่ก่อสร้างให้สะอาดเรียบร้อยทั้งหมด
 - ติดตั้งป้ายประชาสัมพันธ์โครงการถาวรแล้วเสร็จจำนวน 1 ป้าย

กำหนดเวลาแล้วเสร็จ 45 วัน

หมายเหตุ - แบ่งงวดงานออกเป็น 1 งวด กำหนดเวลาแล้วเสร็จทั้งหมดภายใน 45 วัน

คณะกรรมการกำหนดราคากลาง

ลงชื่อ.....ประธานกรรมการ


(นายภาณุวัฒน์ ประจวบตะเน) ผู้อำนวยการกองช่าง

ลงชื่อ.....กรรมการ

(นายณรงค์ศักดิ์ พุกขยา) หัวหน้าฝ่ายแบบแผนและก่อสร้าง

ลงชื่อ.....กรรมการ

(นายเกรียงศักดิ์ วังกานนท์) วิศวกรโยธาชำนาญการ

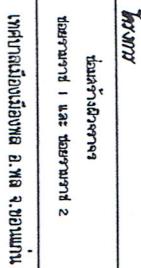







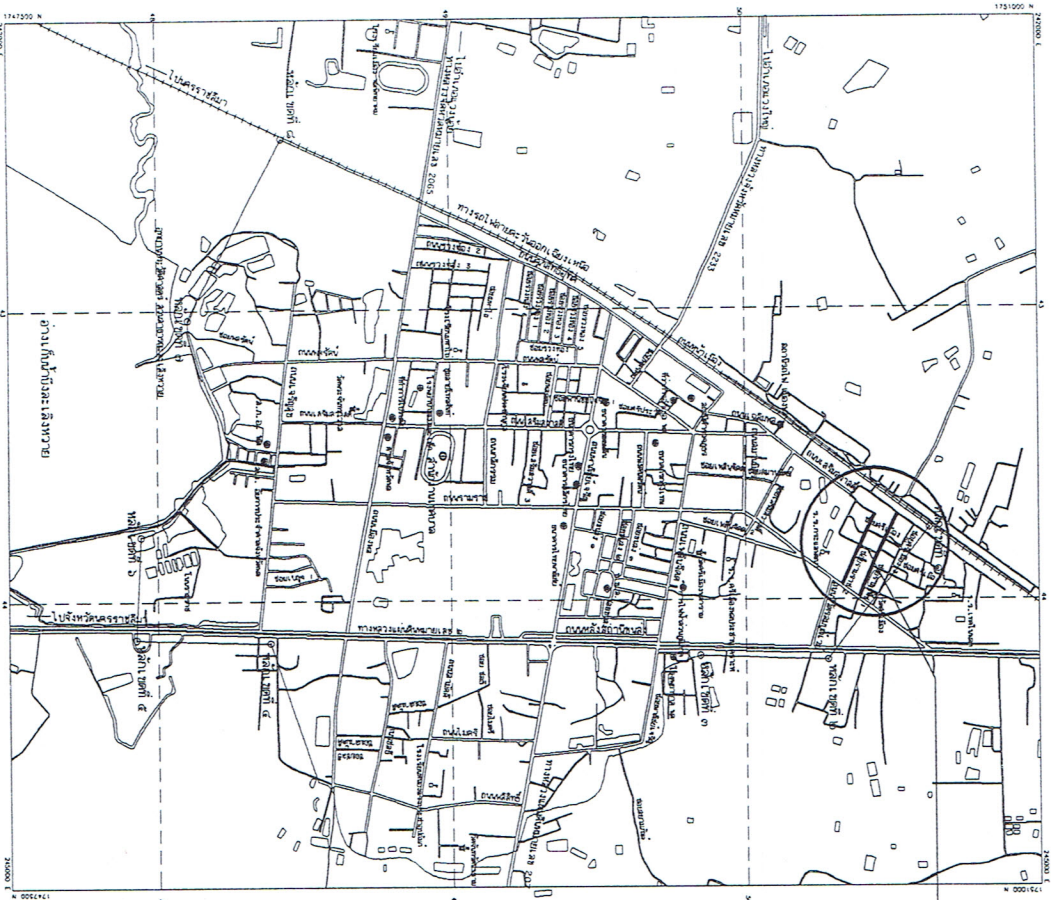




NOT TO SCALE




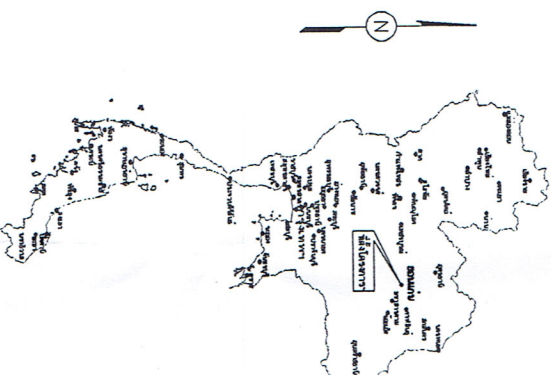

• ๕









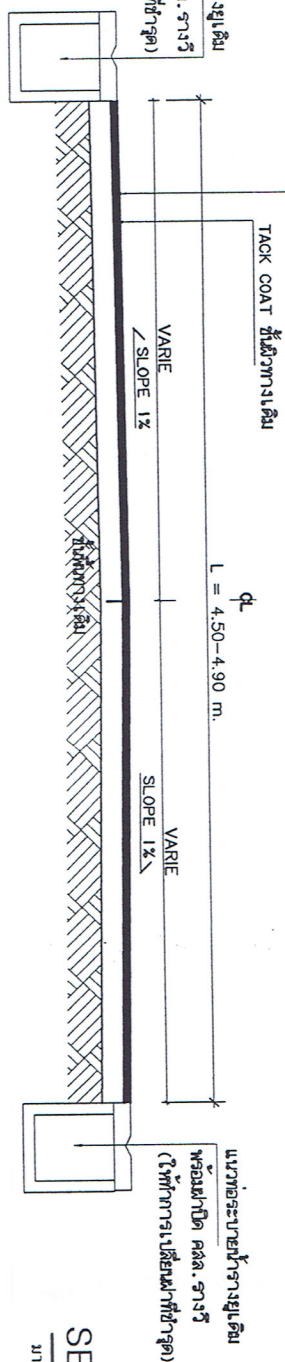

SECTION A - A



1:50 11:55 AM


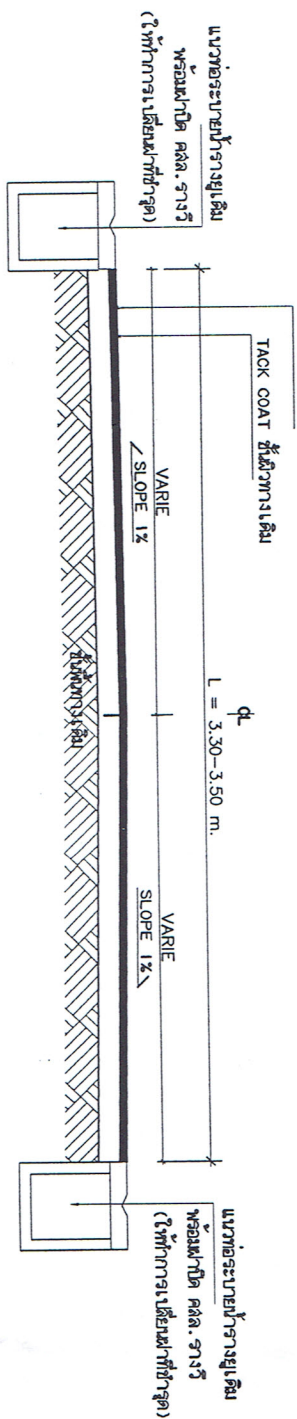

SECTION B - B

1:50

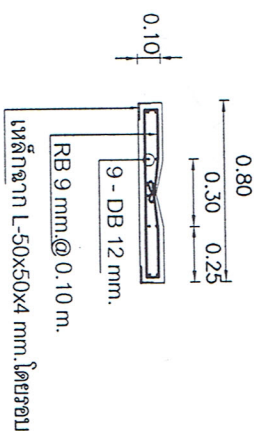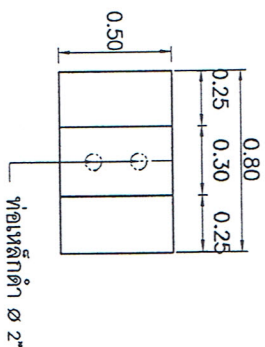






1:25

[illegible]