



ประกาศเทศบาลเมืองเมืองพล

เรื่อง รายละเอียดราคากลางโครงการซ่อมสร้างผิวจราจรพร้อมท่อระบายน้ำซอยรามราช ๑
และซอยรามราช ๒

ด้วยเทศบาลเมืองเมืองพล มีความประสงค์จะดำเนินการจ้างเหมาโครงการซ่อมสร้างผิวจราจร
พร้อมท่อระบายน้ำซอยรามราช ๑ และซอยรามราช ๒ (ครั้งที่ ๔)


ดังนั้น เพื่อให้การประกาศรายละเอียดข้อมูลราคากลางและการคำนวณราคากลางเกี่ยวกับการ
จัดซื้อจัดจ้างของหน่วยงานของรัฐ ที่มีวงเงินสำหรับการจัดซื้อจัดจ้างเกิน ๕๐๐,๐๐๐ บาท ให้หน่วยงานของรัฐ
ประกาศรายละเอียดข้อมูลราคากลางและการคำนวณราคากลางไว้ในเว็บไซต์ของหน่วยงานของรัฐและเว็บไซต์
ศูนย์ข้อมูลการจัดซื้อจัดจ้างภาครัฐ (www.gprocurement.go.th) ของกรมบัญชีกลาง ตามหนังสือด่วนที่สุด ที่ กค
๐๔๓๓.๒/ว.๒๐๖ ลงวันที่ ๑ พฤษภาคม ๒๕๖๒ เทศบาลเมืองเมืองพล จึงประกาศรายละเอียดราคากลางดังนี้

แบบ บก.๐๖

๑. ชื่อโครงการ ซ่อมสร้างผิวจราจรพร้อมท่อระบายน้ำซอยรามราช.๑.และซอยรามราช.๒
ตำบลเมืองพล อำเภอพล จังหวัดขอนแก่น
๒. หน่วยงานเจ้าของโครงการ กองช่าง เทศบาลเมืองเมืองพล
๓. วงเงินงบประมาณที่ได้รับจัดสรร ๖๘๔,๐๐๐.- บาท
๔. ลักษณะงาน (โดยสังเขป) ซ่อมสร้างผิวจราจรพร้อมท่อระบายน้ำซอยรามราช.๑
และซอยรามราช.๒
-ทำการปูผิวทางด้วยแอสฟัลต์ติกคอนกรีต.หนา ๐.๐๔ เมตร กว้างเฉลี่ย ๔.๕๐ - ๔.๙๐ เมตร
ความยาวรวมไม่น้อยกว่า ๓๐๕.๐๐ เมตร และกว้างเฉลี่ย ๓.๓๐ - ๓.๕๐ เมตร ความยาวรวม
ไม่น้อยกว่า ๒๕๔.๐๐ เมตร
-ซ่อมสร้างผิวทางจราจรและท่อระบายน้ำให้ได้ตามมาตรฐานงานช่างและตามแบบแปลนของ
เทศบาลเมืองเมืองพลกำหนด
๕. หน่วยงานเจ้าของโครงการ กองช่าง เทศบาลเมืองเมืองพล
- ๕ วันที่กำหนดราคา (ราคาอ้างอิง) วันที่ ๒๖ สิงหาคม ๒๕๖๔ เป็นเงิน ๗๔๖,๗๒๑.๕๒ บาท
๖. บัญชีประมาณการราคากลาง
แบบสรุปราคากลางงานทางสะพานและท่อเหลี่ยม
- ๗ รายชื่อเจ้าหน้าที่กำหนดราคากลาง ประกอบด้วย
 - ๗.๑ นายภาณุวัฒน์ ประจูดะเน ผู้อำนวยการกองช่าง
 - ๗.๒ นายณรงค์ศักดิ์ พฤษชา หัวหน้าฝ่ายแบบแผนและก่อสร้าง
 - ๗.๓ นายเกรียงศักดิ์ วังกานนท์ วิศวกรโยธาชำนาญการ

จึงประกาศให้ทราบโดยทั่วกัน

ประกาศ ณ วันที่ ๗ เดือน กันยายน พ.ศ.๒๕๖๔

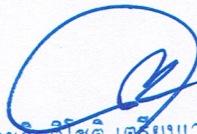
(นายกิตติโชติ เจริญเวชวุฒิไกร)
นายกเทศมนตรีเมืองเมืองพล

แบบสรุปราคากลางงานก่อสร้างทาง สะพาน และท่อเหลี่ยม

ชื่อโครงการ/งานก่อสร้าง ช่อมสร้างผิวจราจร ซอยรามราช 1 และ ซอยรามราช 2
 สถานที่ก่อสร้าง ซอยรามราช 1 และ ซอยรามราช 2
 หน่วยงานเจ้าของโครงการ เทศบาลเมืองเมืองพล ตำบลเมืองพล อำเภอพล จังหวัดขอนแก่น
 แบบเลขที่ 74/2563
 คำนวณราคากลางเมื่อวันที่ 25 สิงหาคม 2564

ลำดับ	รายการ	หน่วย	ปริมาณ งาน	ราคาต่อหน่วย	ราคาทุน (บาท)	Factor F	ราคาต่อหน่วย x FF	ราคากลาง
1	งาน TACK COAT	ตร.ม.	2,290.00	4.85	11,106.50	1.3604	6.60	15,109.28
	ค่าแรงงาน TACK COAT	ตร.ม.	2,290.00	6.34	14,518.60	1.3604	8.62	19,751.10
2	งานผิวทางแอสฟัลท์ติกคอนกรีต หนา 0.04 ม.							
	2.1 งานผิวทางแอสฟัลท์ติกคอนกรีต หนา 0.04 ม.	ตร.ม.	2,290.00	209.63	480,052.70	1.3604	285.18	653,063.69
	2.2 ค่าแรงงานผิวทางแอสฟัลท์ติกคอนกรีต	ตร.ม.	2,290.00	11.08	25,373.20	1.3604	15.07	34,517.70
3	งานฝาบ่อพัก รางวี ค.ส.ล.							
	3.1 งานฝาบ่อพัก รางวี ค.ส.ล.	ผา	50.00	356.95	17,847.50	1.3604	485.59	24,279.74
					548,898.50	TOTAL		746,721.52

ผลรวมค่างานต้นทุนงานก่อสร้างทาง = 746,721.52

ผลรวมค่างานต้นทุนงานก่อสร้างสะพานและท่อเหลี่ยม =

ผลรวมค่าใช้จ่ายพิเศษตามข้อกำหนดและค่าใช้จ่ายอื่นๆ =

ค่า FACTOR F งานก่อสร้างทาง = 1.3604

ค่า FACTOR F งานก่อสร้างสะพานและท่อเหลี่ยม =

ราคาค่าก่อสร้าง	เจ็ดแสนสี่หมื่นหกพันเจ็ดร้อยยี่สิบเอ็ดบาทห้าสิบสองสตางค์	746,721.52
-----------------	--	------------

คณะกรรมการกำหนดราคากลาง

(นายภาณุวัฒน์ ประจูดะเน)

ประธานกรรมการกำหนดราคากลาง

(นายเกรียงศักดิ์ ว่างานนท์)

กรรมการกำหนดราคากลาง

(นายณรงค์ศักดิ์ พุกษา)

กรรมการกำหนดราคากลาง

แบ่งงวดงานโครงการซ่อมสร้างผิวจราจร ซอยรามราช 1 และ ซอยรามราช 2

งวดที่ 1

(งวดงานเดียว) เงินร้อยละ 100 ของค่าจ้างเหมาตามที่ตกลงทำสัญญาว่าจ้าง จะจ่ายให้เมื่อผู้รับจ้างได้ทำการก่อสร้างดังนี้

- ติดตั้งป้ายประชาสัมพันธ์โครงการชั่วคราวจำนวน 1 ป้าย และป้ายเตือนบริเวณก่อสร้าง
- ทำการหล่อฝาบ่อพัก รางวี ค.ส.ล. แทนฝาทึบที่ชำรุด แล้วเสร็จตามแบบแปลนกำหนด
- ทำการซ่อมแซมผิวทางเดิมที่ชำรุด ด้วยแอสฟัลต์ติกคอนกรีต และทำความสะอาดผิวทางเดิม ตลอดโครงการ แล้วเสร็จ
- ทำการปรับปรุงผิวจราจรเดิมด้วยการ TACK COAT ตลอดแนวถนนโครงการ แล้วเสร็จ
- ปูทับด้วยแอสฟัลต์ติกคอนกรีตบดอัดแน่น หนาเฉลี่ย 4 cm. ตลอดแนวถนนโครงการแล้วเสร็จ
- เก็บงานที่เหลือทั้งหมดให้เรียบร้อยถูกต้องครบถ้วนตามรูปแบบรายการก่อสร้างและสัญญาทุกประการรวมทั้งทำสถานที่ก่อสร้างให้สะอาดเรียบร้อยทั้งหมด
- ติดตั้งป้ายประชาสัมพันธ์โครงการถาวรแล้วเสร็จจำนวน 1 ป้าย

กำหนดเวลาแล้วเสร็จ 45 วัน


หมายเหตุ - แบ่งงวดงานออกเป็น 1 งวด กำหนดเวลาแล้วเสร็จทั้งหมดภายใน 45 วัน

คณะกรรมการกำหนดราคากลาง


ลงชื่อ.....ประธานกรรมการ
(นายภาณุวัฒน์ ประจวบตะเน) ผู้อำนวยการกองช่าง

ลงชื่อ.....กรรมการ
(นายณรงค์ศักดิ์ พุกกะ) หัวหน้าฝ่ายแบบแปลนและก่อสร้าง

ลงชื่อ.....กรรมการ
(นายเกรียงศักดิ์ ว่างานนท์) วิศวกรโยธาชำนาญการ

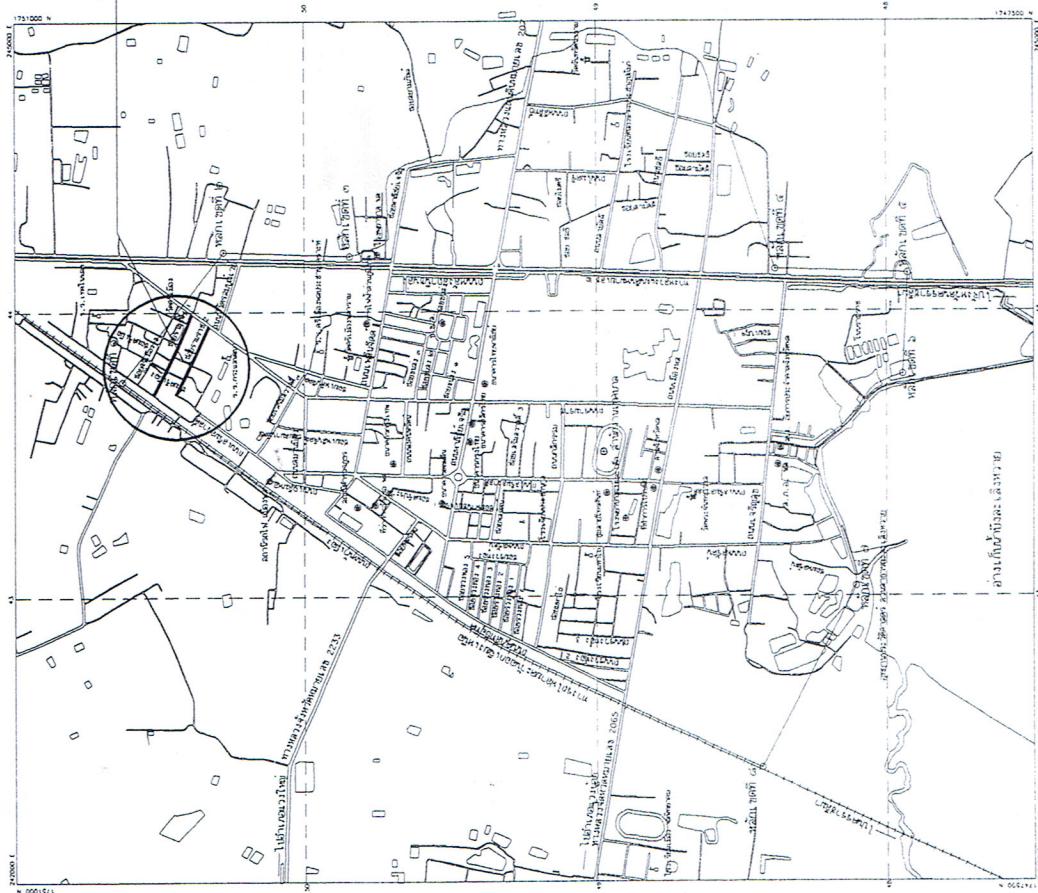

บริเวณก่อสร้าง

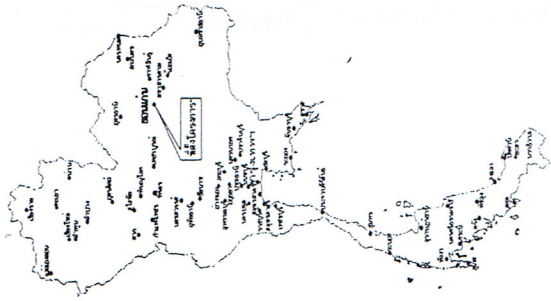

แผนที่ประเทศไทย

โครงการก่อสร้าง












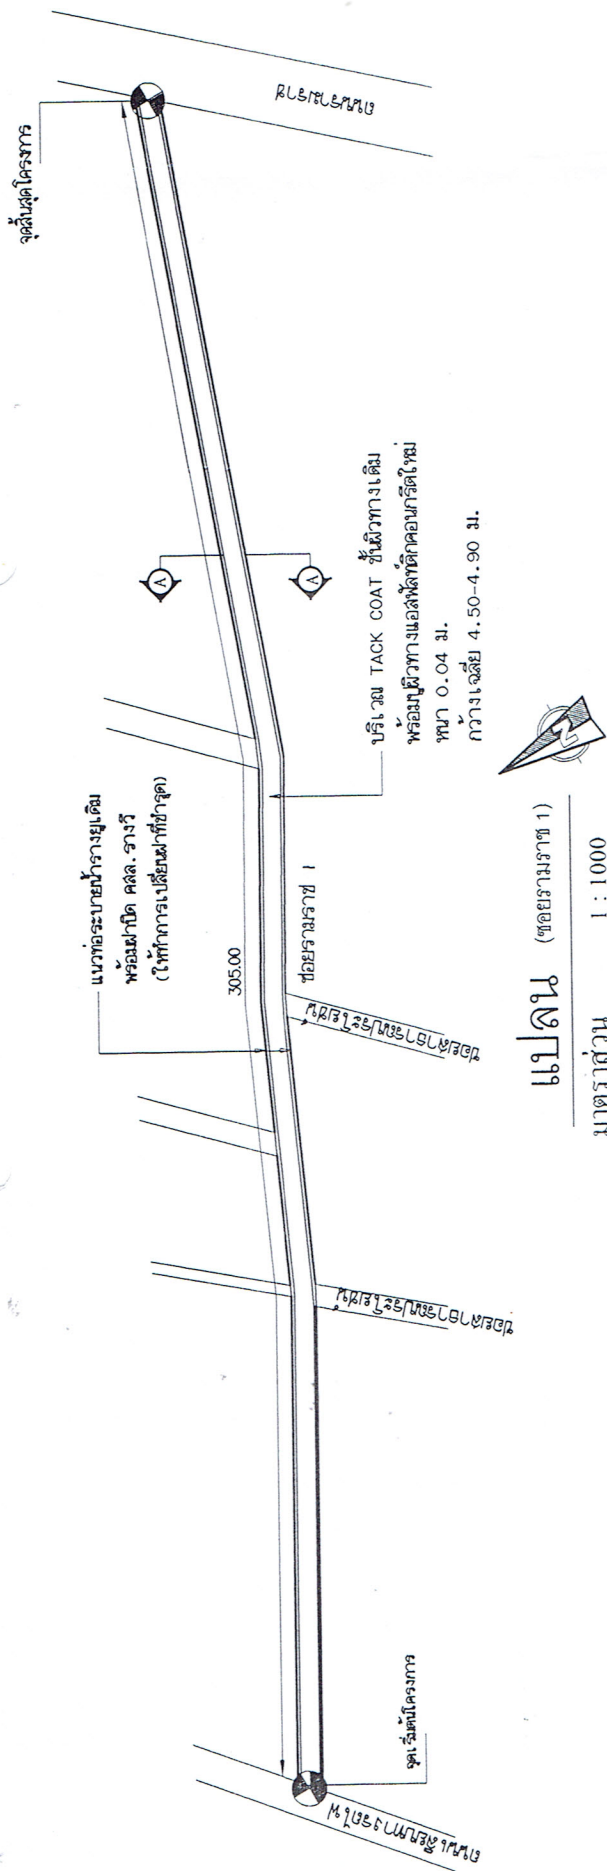

แปลน (ซอยรามราช 1)

มาตราส่วน 1 : 1000

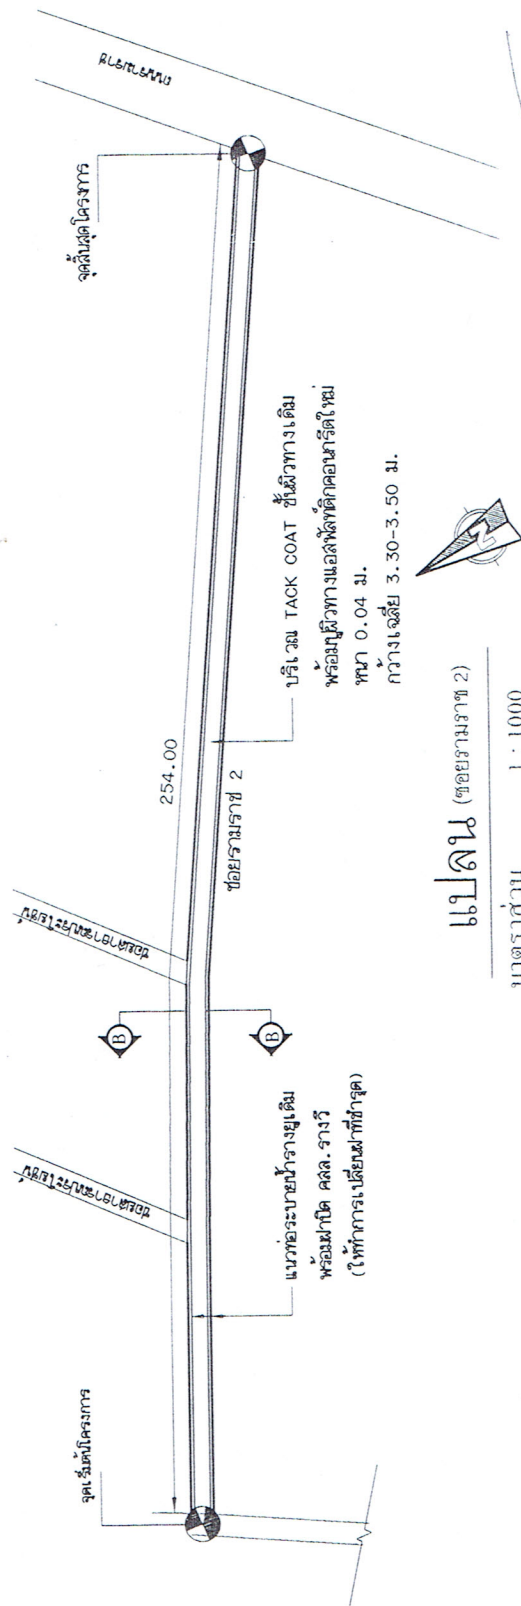


แปลน (ซอยรามราช 2)




มาตราส่วน 1 : 1000


---	--	--	---	--	--	---

ผิวทางเดิมใหม่ด้วยแอลซีคอนกรีตหนา 0.04 ม.

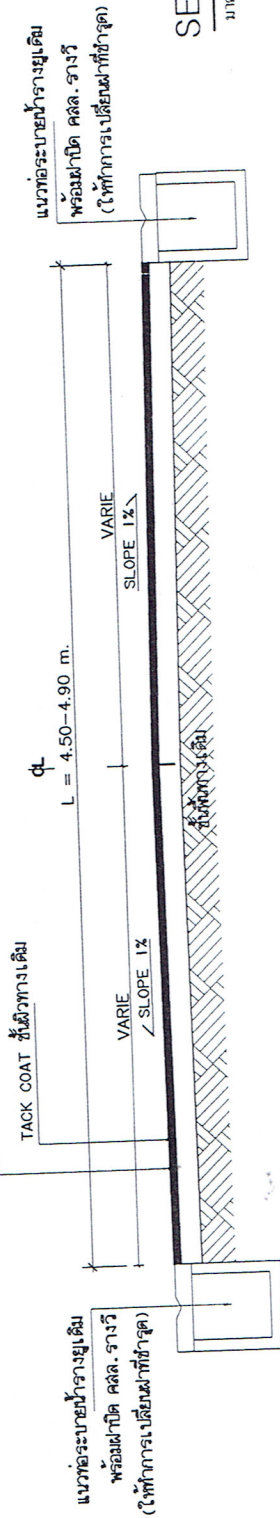

ผิวทางเดิมใหม่ด้วยแอลซีคอนกรีตหนา 0.04 ม.

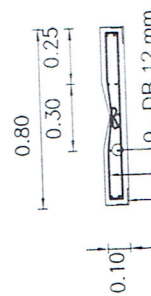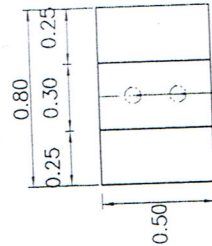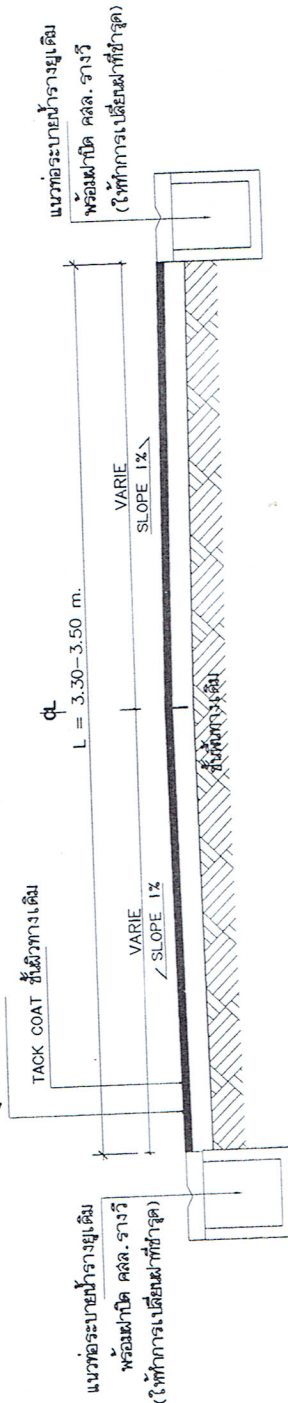

แปลนขยายฝาท่อฟักรางวี

มาตราส่วน 1 : 25

แบบขยายฝาท่อฟักรางวี

มาตราส่วน 1 : 25



โครงการ








ลงวันที่
10 ธ.ค. 63

หน้า
4

หน้า
4