

ประกาศเทศบาลเมืองเมืองพล

เรื่อง ประกวดราคาจ้างก่อสร้างโครงการปรับปรุงซ่อมแซมทางเท้าด้านหน้าและด้านข้างวัดมิ่งเมืองฯถนนเพลินจิตต์
ด้วยวิธีประกวดราคาอิเล็กทรอนิกส์ (e-bidding)

เทศบาลเมืองเมืองพล มีความประสงค์จะประกวดราคาจ้างก่อสร้างโครงการปรับปรุงซ่อมแซมทางเท้าด้านหน้าและด้านข้างวัดมิ่งเมืองฯถนนเพลินจิตต์ ด้วยวิธีประกวดราคาอิเล็กทรอนิกส์ (e-bidding) ราคาของงานจ้างก่อสร้าง ในการประกวดราคาครั้งนี้ เป็นเงินทั้งสิ้น ๑,๓๑๗,๖๒๙.๙๗ บาท (หนึ่งล้านสามแสนหนึ่งหมื่นเจ็ดพันหกกร้อยยี่สิบเก้าบาทเก้าสิบเจ็ดสตางค์) จำนวน ๑ รายการ


ผู้ยื่นข้อเสนอต้องยื่นข้อเสนอโดยแสดงหลักฐานถึงขีดความสามารถและความพร้อมที่มีอยู่ในวันยื่นข้อเสนอ โดยมีรายละเอียดดังนี้

๑. ผู้ยื่นข้อเสนอจะต้องมีคุณสมบัติให้เป็นไปตามเอกสารประกวดราคาอิเล็กทรอนิกส์กำหนด
๒. ผู้ยื่นข้อเสนอต้องเสนอราคาทางระบบจัดซื้อจัดจ้างภาครัฐด้วยอิเล็กทรอนิกส์ในวันที่ ๖ สิงหาคม ๒๕๖๘ ระหว่างเวลา ๐๙.๐๐ น. ถึง ๑๒.๐๐ น. ซึ่งสามารถจัดเตรียมเอกสารข้อเสนอได้ตั้งแต่วันที่ ประกาศจนถึงวันเสนอราคา
๓. ผู้สนใจสามารถดูรายละเอียดและดาวน์โหลดเอกสารประกวดราคาอิเล็กทรอนิกส์เลขที่ ลงวันที่ กรกฎาคม พ.ศ. ๒๕๖๘ ผ่านทางระบบจัดซื้อจัดจ้างภาครัฐด้วยอิเล็กทรอนิกส์ ได้ตั้งแต่วันที่ ประกาศจนถึงวันเสนอราคา ได้ที่เว็บไซต์ www.muangphong.go.th หรือ www.sprocurement.go.th
๔. ผู้ยื่นข้อเสนอต้องชำระเงินค่าซื้อเอกสารประกวดราคาอิเล็กทรอนิกส์ในราคาชุดละ ๑,๓๐๐.๐๐ บาท (หนึ่งพันสามร้อยบาทถ้วน) ตั้งแต่วันที่ ๗ สิงหาคม ๒๕๖๘ ถึงวันที่ ๑๕ สิงหาคม ๒๕๖๘

ประกาศ ณ วันที่ ๓๑ กรกฎาคม พ.ศ. ๒๕๖๘

(นายกิตติโชติ เจริญเวชวุฒิไกร)

นายกเทศมนตรีเมืองเมืองพล

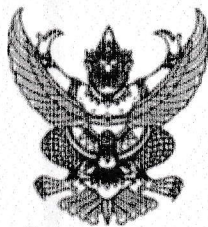

เอกสารประกวดราคาจ้างก่อสร้างด้วยวิธีประกวดราคาอิเล็กทรอนิกส์ (e-bidding)

เลขที่ E.๑๓/๒๕๖๕

การจ้างก่อสร้างโครงการปรับปรุงซ่อมแซมทางเท้าด้านหน้าและด้านข้างวัดมิ่งเมืองฯ ถนนเพลินจิตต์

ตามประกาศ เทศบาลเมืองเมืองพล

ลงวันที่ ๒๖ กรกฎาคม ๒๕๖๕

เทศบาลเมืองเมืองพล ซึ่งต่อไปนี้จะเรียกว่า "เทศบาล" มีความประสงค์จะ ประกวดราคาจ้างก่อสร้างโครงการปรับปรุงซ่อมแซมทางเท้าด้านหน้าและด้านข้างวัดมิ่งเมืองฯ ถนนเพลินจิตต์ ด้วยวิธีประกวดราคาอิเล็กทรอนิกส์ (e-bidding) โดยมีข้อแนะนำและข้อกำหนดดังต่อไปนี้

๑. เอกสารแนบท้ายเอกสารประกวดราคาอิเล็กทรอนิกส์

- ๑.๑ แบบรูปและรายการละเอียด และขอบเขตของงาน
- ๑.๒ แบบใบเสนอราคาที่กำหนดไว้ในระบบจัดซื้อจัดจ้างภาครัฐด้วยอิเล็กทรอนิกส์
- ๑.๓ แบบสัญญาจ้างก่อสร้าง
- ๑.๔ แบบหนังสือคำประกัน
 - (๑) หลักประกันสัญญา
- ๑.๕ สูตรการปรับราคา
$$K = 0.40 + 0.40 Et/Eo + 0.20 Ft/Fo$$
$$K = 0.35 + 0.20 It/Io + 0.15 Ct/Co + 0.15 Mt/Mo + 0.15 St/So$$
- ๑.๖ บทนิยาม
 - (๑) ผู้ที่มีผลประโยชน์ร่วมกัน
 - (๒) การขัดขวางการแข่งขันอย่างเป็นธรรม
 - (๓) ผลงาน
- ๑.๗ แบบบัญชีเอกสารที่กำหนดไว้ในระบบจัดซื้อจัดจ้างภาครัฐด้วยอิเล็กทรอนิกส์
 - (๑) บัญชีเอกสารส่วนที่ ๑
 - (๒) บัญชีเอกสารส่วนที่ ๒
- ๑.๘ รายละเอียดการคำนวณราคากลางงานก่อสร้างตาม BOQ (Bill of Quantities)
- ๑.๙ แผนการทำงาน
- ๑.๑๐ แผนการใช้วัสดุที่ผลิตภายในประเทศและแผนการใช้เหล็กที่ผลิตภายใน

๒. คุณสมบัติของผู้ยื่นข้อเสนอ

๒.๑ มีความสามารถตามกฎหมาย

๒.๒ ไม่เป็นบุคคลล้มละลาย

๒.๓ ไม่อยู่ระหว่างเลิกกิจการ

๒.๔ ไม่เป็นบุคคลซึ่งอยู่ระหว่างถูกระงับการยื่นข้อเสนอหรือทำสัญญากับหน่วยงานของรัฐไว้ชั่วคราว เนื่องจากเป็นผู้ที่ไม่ผ่านเกณฑ์การประเมินผลการปฏิบัติงานของผู้ประกอบการตามระเบียบที่รัฐมนตรีว่าการกระทรวงการคลังกำหนดตามที่ประกาศเผยแพร่ในระบบเครือข่ายสารสนเทศของกรมบัญชีกลาง

๒.๕ ไม่เป็นบุคคลซึ่งถูกระงับชื่อไว้ในบัญชีรายชื่อผู้ทำงานและได้แจ้งเวียนชื่อให้เป็นผู้ทำงานของหน่วยงานของรัฐในระบบเครือข่ายสารสนเทศของกรมบัญชีกลาง ซึ่งรวมถึงนิติบุคคลที่ผู้ทำงานเป็นหุ้นส่วนผู้จัดการ กรรมการผู้จัดการ ผู้บริหาร ผู้มีอำนาจในการดำเนินงานในกิจการของนิติบุคคลนั้นด้วย

๒.๖ มีคุณสมบัติและไม่มีลักษณะต้องห้ามตามที่คณะกรรมการนโยบายการจัดซื้อจัดจ้าง และการบริหารพัสดุภาครัฐกำหนดในราชกิจจานุเบกษา

๒.๗ เป็นนิติบุคคลผู้มีอาชีพรับจ้างงานก่อสร้างที่ประกวดราคาอิเล็กทรอนิกส์ดังกล่าว

๒.๘ ไม่เป็นผู้มีผลประโยชน์ร่วมกันกับผู้ยื่นข้อเสนอรายอื่นที่เข้ายื่นข้อเสนอให้แก่เทศบาล ณ วันประกาศประกวดราคาอิเล็กทรอนิกส์ หรือไม่เป็นผู้กระทำการอันเป็นการขัดขวาง การแข่งขันอย่างเป็นธรรมในการประกวดราคาอิเล็กทรอนิกส์ครั้งนี้

๒.๙ ไม่เป็นผู้ได้รับเอกสิทธิ์หรือความคุ้มกัน ซึ่งอาจปฏิเสธไม่ยอมขึ้นศาลไทย เว้นแต่รัฐบาลของผู้ยื่นข้อเสนอได้มีคำสั่งให้สละเอกสิทธิ์และความคุ้มกันเช่นนั้น

๒.๑๐ ผู้ยื่นข้อเสนอต้องมีผลงานก่อสร้างประเภทเดียวกันกับงานที่ประกวดราคาจ้างก่อสร้างในวงเงินไม่น้อยกว่า ๔๖๐,๐๐๐.๐๐ บาท (สี่แสนหกหมื่นบาทถ้วน) และเป็นผลงานที่เป็นคู่สัญญาโดยตรงกับหน่วยงานของรัฐ หรือหน่วยงานเอกชนที่ เทศบาล เชื้อถือ

๒.๑๑ ผู้ยื่นข้อเสนอที่ยื่นข้อเสนอในรูปแบบของ "กิจการร่วมค้า" ต้องมีคุณสมบัติดังนี้

(๑) การกำหนดสัดส่วนในการเข้าร่วมค้าของคู่สัญญา

กรณีที่ข้อตกลงฯ กำหนดให้ผู้เข้าร่วมค้ารายใดรายหนึ่งเป็นผู้เข้าร่วมค้าหลัก ข้อตกลงฯ จะต้องมีการกำหนดสัดส่วนหน้าที่ และความรับผิดชอบในปริมาณงาน สิ่งของ หรือมูลค่าตามสัญญาของผู้เข้าร่วมค้าหลักมากกว่าผู้เข้าร่วมค้ารายอื่นทุกราย

(๒) กรณีที่ข้อตกลงฯ กำหนดให้ผู้เข้าร่วมค้ารายใดรายหนึ่งเป็นผู้เข้าร่วมค้าหลัก กิจการร่วมค่านั้นต้องใช้ผลงานของผู้เข้าร่วมค้าหลักรายเดียวเป็นผลงานของกิจการร่วมค้าที่ยื่นข้อเสนอ

สำหรับข้อตกลงฯ ที่ไม่ได้กำหนดให้ผู้เข้าร่วมค้ารายใดเป็นผู้เข้าร่วมค้าหลักผู้เข้าร่วมค้าทุกรายจะต้องมีคุณสมบัติครบถ้วนตามเงื่อนไขที่กำหนดไว้ในเอกสารเชิญชวน

(๓) การยื่นข้อเสนอของกิจการร่วมค้า

(๓.๑) กรณีที่ข้อตกลงฯ กำหนดให้มีการมอบหมายแบบข้อตกลงคุณธรรมผู้

เข้าร่วมค้ารายใดรายหนึ่ง เป็นผู้ยื่นข้อเสนอในนามกิจการร่วมค้า การยื่นข้อเสนอดังกล่าวไม่ต้องมีหนังสือมอบอำนาจ

สำหรับข้อตกลงฯ ที่ไม่ได้กำหนดให้ผู้เข้าร่วมค้ารายใดเป็นผู้ยื่นข้อเสนอ ผู้เข้าร่วมค้าทุกรายจะต้องลงลายมือชื่อในหนังสือมอบอำนาจให้ผู้เข้าร่วมค้ารายใดรายหนึ่งเป็นผู้ยื่นข้อเสนอในนามกิจการร่วมค้า

(๓.๒) การยื่นข้อเสนอด้วยวิธีประกวดราคาอิเล็กทรอนิกส์ (e - bidding) ให้ผู้เข้าร่วมค้าที่ได้รับมอบหมายหรือมอบอำนาจตามข้อ (๔.๑) ดำเนินการซื้อเอกสารประกวดราคาอิเล็กทรอนิกส์ กรณีที่มีการจำหน่ายเอกสารซื้อหรือจ้าง

๒.๑๒ ผู้ยื่นข้อเสนอต้องลงทะเบียนที่มีข้อมูลถูกต้องครบถ้วนในระบบจัดซื้อจัดจ้างภาครัฐด้วย อิเล็กทรอนิกส์ (Electronic Government Procurement : e-GP) ของกรมบัญชีกลาง

๒.๑๓ ผู้ยื่นข้อเสนอต้องมีมูลค่าสุทธิของกิจการ ดังนี้

๑. กรณีผู้ยื่นข้อเสนอเป็นนิติบุคคลที่จัดตั้งขึ้นตามกฎหมายไทยหรือต่างประเทศ ซึ่งได้จดทะเบียนเกินกว่า ๑ ปี ต้องมีมูลค่าสุทธิของกิจการ จากผลต่างระหว่างสินทรัพย์สุทธิหักด้วยหนี้สิน สุทธิ ที่ปรากฏในงบแสดงฐานะการเงินที่มีการตรวจรับรองแล้ว ซึ่งจะต้องแสดงค่าเป็นบวก ๑ ปีสุดท้ายก่อนวัน ยื่นข้อเสนอ งบแสดงฐานะการเงิน ๑ ปีสุดท้ายก่อนวันยื่นข้อเสนอ หมายถึง งบแสดงฐานะการเงินย้อนไปก่อน วันที่หน่วยงานของรัฐกำหนดให้เป็นวันยื่นข้อเสนอ ๑ ปีปฏิทิน เว้นแต่กรณีนิติบุคคลที่จัดตั้งขึ้นตามกฎหมาย ไทย หากวันยื่นข้อเสนอเป็นช่วงระยะเวลาที่กรมพัฒนาธุรกิจการค้ากำหนดให้นิติบุคคลยื่นงบแสดงฐานะ การเงินกับกรมพัฒนาธุรกิจการค้า ซึ่งจะอยู่ในช่วงเดือนมกราคม - เดือนพฤษภาคม ของทุกปี โดยนิติบุคคลที่ เป็นผู้ยื่นข้อเสนอ นั้นยังอยู่ในช่วงของการยื่นงบแสดงฐานะการเงินกับกรมพัฒนาธุรกิจการค้า คือ ช่วงเดือน มกราคม - เดือนพฤษภาคม กรณีนี้ให้สามารถยื่นงบแสดงฐานะการเงินย้อนไปอีก ๑ ปี ได้

๒. กรณีผู้ยื่นข้อเสนอเป็นนิติบุคคลที่จัดตั้งขึ้นตามกฎหมายไทย ซึ่งยังไม่มี การรายงานงบแสดงฐานะการเงินกับกรมพัฒนาธุรกิจการค้า หรือกรณีผู้ยื่นข้อเสนอเป็นนิติบุคคลที่จัดตั้งขึ้นตาม กฎหมายต่างประเทศซึ่งยังไม่มีการรายงานงบแสดงฐานะการเงิน ให้พิจารณาการกำหนดมูลค่าของ ทุนจดทะเบียน โดยผู้ยื่นข้อเสนอจะต้องมีทุนจดทะเบียนที่เรียกชำระมูลค่าหุ้นแล้ว ณ วันที่ยื่นข้อเสนอ ไม่ต่ำ กว่า ๑ ล้านบาท

๓. สำหรับการจัดซื้อจัดจ้างครั้งหนึ่งที่มีวงเงินเกิน ๕๐๐,๐๐๐ บาทขึ้นไป กรณีผู้ ยื่นข้อเสนอเป็นบุคคลธรรมดา ให้พิจารณาจากหนังสือรับรองบัญชีเงินฝาก ไม่เกิน ๙๐ วันก่อนวันยื่นข้อเสนอ โดยต้องมีเงินฝากคงเหลือในบัญชีธนาคารเป็นมูลค่า ๑ ใน ๔ ของมูลค่างบประมาณของโครงการหรือรายการที่ ยื่นข้อเสนอในแต่ละครั้ง และหากเป็นผู้ชนะการจัดซื้อจัดจ้างหรือเป็นผู้ได้รับการคัดเลือกจะต้องแสดงหนังสือ รับรองบัญชีเงินฝากที่มีมูลค่าดังกล่าวอีกครั้งหนึ่งในวันลงนามในสัญญา

๔. กรณีผู้ยื่นข้อเสนอไม่มีมูลค่าสุทธิของกิจการหรือทุนจดทะเบียน หรือมีแต่ไม่ เพียงพอที่จะเข้ายื่นข้อเสนอ สามารถดำเนินการได้ดังนี้

(๑) กรณีผู้ยื่นข้อเสนอเป็นนิติบุคคลที่จัดตั้งขึ้นตามกฎหมายไทย หรือ

บุคคลธรรมดาที่ถือสัญชาติไทย ผู้ยื่นข้อเสนอสามารถขอวงเงินสินเชื่อ โดยต้องมีวงเงินสินเชื่อ ๑ ใน ๔ ของมูลค่างบประมาณของโครงการหรือรายการที่ยื่นข้อเสนอในแต่ละครั้ง จะเป็นสินเชื่อที่ธนาคารภายในประเทศหรือบริษัทเงินทุนหรือบริษัทเงินทุนหลักทรัพย์ที่ได้รับอนุญาตให้ประกอบกิจการเงินทุนเพื่อการพาณิชย์ และประกอบธุรกิจค้าประกันตามประกาศของธนาคารแห่งประเทศไทย ตามรายชื่อบริษัทเงินทุนที่ธนาคารแห่งประเทศไทยแจ้งเวียนให้ทราบ โดยพิจารณาจากยอดเงินรวมของวงเงินสินเชื่อที่สำนักงานใหญ่รับรอง หรือที่สำนักงานสาขารับรอง (กรณีได้รับมอบอำนาจจากสำนักงานใหญ่) ซึ่งออกให้แก่ผู้ยื่นข้อเสนอ นับถึงวันยื่นข้อเสนอไม่เกิน ๙๐ วัน

(๒) กรณีผู้ยื่นข้อเสนอเป็นนิติบุคคลที่จัดตั้งขึ้นตามกฎหมายต่างประเทศ หรือบุคคลธรรมดาที่มีได้ถือสัญชาติไทย ผู้ยื่นข้อเสนอสามารถขอวงเงินสินเชื่อ โดยต้องมีวงเงินสินเชื่อ ๑ ใน ๔ ของมูลค่างบประมาณของโครงการหรือรายการที่ยื่นข้อเสนอในแต่ละครั้ง จะเป็นสินเชื่อที่ธนาคารภายในประเทศหรือบริษัทเงินทุนหรือบริษัทเงินทุนหลักทรัพย์ที่ได้รับอนุญาตให้ประกอบกิจการเงินทุนเพื่อการพาณิชย์ และประกอบธุรกิจค้าประกันตามประกาศของธนาคารแห่งประเทศไทย ตามรายชื่อบริษัทเงินทุนที่ธนาคารแห่งประเทศไทยแจ้งเวียนให้ทราบ หรือเป็นสินเชื่อที่ธนาคารต่างประเทศหรือบริษัทเงินทุนหลักทรัพย์ที่ได้รับอนุญาตให้ประกอบกิจการเงินทุนเพื่อการพาณิชย์และประกอบธุรกิจค้าประกันตามประกาศของธนาคารกลางต่างประเทศนั้น ตามรายชื่อบริษัทที่ธนาคารกลางต่างประเทศนั้นแจ้งเวียนให้ทราบ โดยพิจารณาจากยอดเงินรวมของวงเงินสินเชื่อที่สำนักงานใหญ่รับรอง หรือที่สำนักงานสาขารับรอง (กรณีได้รับมอบอำนาจจากสำนักงานใหญ่) ซึ่งออกให้แก่ผู้ยื่นข้อเสนอ นับถึงวันยื่นข้อเสนอไม่เกิน ๙๐ วัน

๕. กรณีผู้ยื่นข้อเสนอเป็นนิติบุคคลที่จัดตั้งขึ้นตามกฎหมายต่างประเทศ หรือบุคคลธรรมดาที่มีได้ถือสัญชาติไทยตามข้อ ๒ ข้อ ๓ และข้อ ๔ (๒) มูลค่าจะต้องเป็นไปตามอัตราแลกเปลี่ยนเงินตรา ตามประกาศที่ธนาคารแห่งประเทศไทยกำหนด ในช่วงระหว่างวันที่เผยแพร่ประกาศและเอกสารประกวดราคาในระบบจัดซื้อจัดจ้างภาครัฐด้วยอิเล็กทรอนิกส์ (e - GP) จนถึงวันเสนอราคา

ทั้งนี้ ผู้ยื่นข้อเสนอจะต้องยื่นเอกสารที่แสดงให้เห็นถึงข้อมูลเกี่ยวกับมูลค่าสุทธิของกิจการแล้วแต่กรณี ประกอบกับเอกสารดังกล่าวจะต้องผ่านการรับรองตามระเบียบกระทรวงการต่างประเทศว่าด้วยการรับรองเอกสาร พ.ศ. ๒๕๓๙ และที่แก้ไขเพิ่มเติม กำหนด โดยจะต้องยื่นเอกสารดังกล่าวในวันยื่นข้อเสนอ หากผู้ยื่นข้อเสนอได้มีการยื่นเอกสารดังกล่าวมาพร้อมกับการยื่นข้อเสนอให้ถือว่าผู้ยื่นข้อเสนอรายนั้นยื่นเอกสารไม่ครบถ้วนตามเงื่อนไขที่กำหนดไว้ในเอกสารประกวดราคา

๖. กรณีตาม ข้อ ๑ - ข้อ ๕ ไม่ใช้บังคับกรณีดังต่อไปนี้

(๖.๑) กรณีที่ผู้ยื่นข้อเสนอเป็นหน่วยงานของรัฐภายในประเทศ

(๖.๒) นิติบุคคลที่จัดตั้งขึ้นตามกฎหมายไทยที่อยู่ระหว่างการฟื้นฟูกิจการตามพระราชบัญญัติล้มละลาย พ.ศ. ๒๕๔๓ และที่แก้ไขเพิ่มเติม

(๖.๓) งานจ้างก่อสร้างที่กรมบัญชีกลางได้ขึ้นทะเบียนผู้ประกอบการงานก่อสร้างแล้ว และงานจ้างก่อสร้างที่หน่วยงานของรัฐที่ได้มีการจัดทำบัญชีผู้ประกอบการงานก่อสร้างที่มีคุณสมบัติเบื้องต้นไว้แล้วก่อนวันที่พระราชบัญญัติการจัดซื้อจัดจ้างฯ มีผลใช้บังคับ

(๖.๔) การจัดซื้อจัดจ้างตามมาตรา ๕๖ วรรคหนึ่ง (๒) (ข) และ (ค) แห่งพระราชบัญญัติการจัดซื้อจัดจ้างฯ

(๖.๕) การซื้อสิ่งหาหมัทธิพัยและการเช่าสิ่งหาหมัทธิพัย

(๖.๖) กรณีนงานจ้างบริการหรืองานจ้างเหมาบริการกับบุคคลธรรมดา เช่น จ้างพนักงานขับรถ ครูชาวต่างชาติ พนักงานเก็บขยะ พนักงานบันทึกข้อมูล เป็นต้น

๓. หลักฐานการยื่นข้อเสนอ

ผู้ยื่นข้อเสนอจะต้องเสนอเอกสารหลักฐานยื่นมาพร้อมกับการเสนอราคาทางระบบจัดซื้อจัดจ้างภาครัฐด้วยอิเล็กทรอนิกส์ โดยแยกเป็น ๒ ส่วน คือ

๓.๑ ส่วนที่ ๑ อย่างน้อยต้องมีเอกสารดังต่อไปนี้

(๑) ในกรณีผู้ยื่นข้อเสนอเป็นนิติบุคคล

(ก) ห้างหุ้นส่วนสามัญหรือห้างหุ้นส่วนจำกัด ให้ยื่นสำเนาหนังสือรับรองการจดทะเบียนนิติบุคคล บัญชีรายชื่อหุ้นส่วนผู้จัดการ

(ข) บริษัทจำกัดหรือบริษัทมหาชนจำกัด ให้ยื่นสำเนาหนังสือรับรองการจดทะเบียนนิติบุคคล หนังสือบริคณห์สนธิ บัญชีรายชื่อกรรมการผู้จัดการ และบัญชีถือหุ้นรายใหญ่ (ถ้ามี)

(๒) ในกรณีผู้ยื่นข้อเสนอเป็นบุคคลธรรมดาหรือคณะบุคคลที่มีใช้นิติบุคคล ให้ยื่นสำเนาบัตรประจำตัวประชาชนของผู้ยื่น ข้อเสนอข้อตกลงที่แสดงถึงการเข้าเป็นหุ้นส่วน (ถ้ามี) สำเนาบัตรประจำตัวประชาชนของผู้เป็นหุ้นส่วน หรือสำเนาหนังสือเดินทางของผู้เป็นหุ้นส่วนที่มีได้ถือสัญชาติไทย

(๓) ในกรณีผู้ยื่นข้อเสนอเป็นผู้ยื่นข้อเสนอร่วมกันในฐานะเป็นผู้ร่วมค้า ให้ยื่นสำเนาสัญญาของการเข้าร่วมค้า และเอกสารตามที่ระบุไว้ใน (๑) หรือ (๒) ของผู้ร่วมค้า แล้วแต่กรณี

(๔) ผู้ยื่นข้อเสนอต้องแสดงหลักฐานเกี่ยวกับมูลค่าสุทธิของกิจการ ดังนี้

๑. กรณีผู้ยื่นข้อเสนอเป็นนิติบุคคลที่จัดตั้งขึ้นตามกฎหมายไทยหรือต่างประเทศ ซึ่งได้จดทะเบียนเกินกว่า ๑ ปี ต้องมีมูลค่าสุทธิของกิจการ จากผลต่างระหว่างสินทรัพย์สุทธิหักด้วยหนี้สินสุทธิที่ปรากฏในงบแสดงฐานะการเงินที่มีการตรวจรับรองแล้ว ซึ่งจะต้องแสดงค่าเป็นบวก ๑ ปีสุดท้ายก่อนวันยื่นข้อเสนอ งบแสดงฐานะการเงิน ๑ ปีสุดท้ายก่อนวันยื่นข้อเสนอ หมายถึง งบแสดงฐานะการเงินย้อนไปก่อนวันที่หน่วยงานของรัฐกำหนดให้เป็นวันยื่นข้อเสนอ ๑ ปีปฏิทิน เว้นแต่กรณีนิติบุคคลที่จัดตั้งขึ้นตามกฎหมายไทย หากวันยื่นข้อเสนอเป็นช่วงระยะเวลาที่กรมพัฒนาธุรกิจการค้ากำหนดให้นิติบุคคล ยื่นงบแสดงฐานะการเงินกับกรมพัฒนาธุรกิจการค้า ซึ่งจะอยู่ในช่วงเดือนมกราคม - เดือนพฤษภาคม ของทุกปี โดยนิติบุคคลที่เป็นผู้ยื่นเสนอนั้นยังอยู่ในช่วงของการยื่นงบแสดงฐานะการเงินกับกรมพัฒนาธุรกิจการค้า คือ ช่วงเดือนมกราคม - เดือนพฤษภาคม กรณีนี้ให้สามารถยื่นงบแสดงฐานะการเงินย้อนไปอีก ๑ ปี ได้

๒. กรณีผู้ยื่นข้อเสนอเป็นนิติบุคคลที่จัดตั้งขึ้นตามกฎหมายไทยซึ่งยังไม่มี การรายงานงบแสดงฐานะการเงินกับกรมพัฒนาธุรกิจการค้า หรือกรณีผู้ยื่นข้อเสนอเป็นนิติบุคคลที่จัดตั้งขึ้นตามกฎหมายต่างประเทศซึ่งยังไม่มี การรายงานงบแสดงฐานะการเงิน ให้พิจารณาการกำหนดมูลค่าของทุนจดทะเบียน โดยผู้ยื่นข้อเสนอจะต้องมีทุนจดทะเบียนที่เรียกชำระมูลค่าหุ้นแล้ว ณ วันที่ยื่นข้อเสนอ ไม่ต่ำ

กว่า ๑ ล้านบาท

๓. สำหรับการจัดซื้อจัดจ้างครั้งหนึ่งที่มีวงเงินเกิน ๕๐๐,๐๐๐ บาทขึ้นไป กรณีผู้ยื่นข้อเสนอเป็นบุคคลธรรมดา ให้พิจารณาจากหนังสือรับรองบัญชีเงินฝากไม่เกิน ๙๐ วัน ก่อนวันยื่นข้อเสนอ โดยต้องมีเงินฝากคงเหลือในบัญชีธนาคารเป็นมูลค่า ๑ ใน ๔ ของมูลค่างบประมาณของโครงการหรือรายการที่ยื่นข้อเสนอในแต่ละครั้ง และหากเป็นผู้ชนะการจัดซื้อจัดจ้างหรือเป็นผู้ได้รับการคัดเลือกจะต้องแสดงหนังสือรับรองบัญชีเงินฝากที่มีมูลค่าดังกล่าวอีกครั้งหนึ่งในวันลงนามในสัญญา

๔. กรณีที่ผู้ยื่นข้อเสนอไม่มีมูลค่าสุทธิของกิจการหรือทุนจดทะเบียน หรือมีแต่ไม่เพียงพอที่จะเข้ายื่นข้อเสนอ สามารถดำเนินการได้ดังนี้

(๑) กรณีผู้ยื่นข้อเสนอเป็นนิติบุคคลที่จัดตั้งขึ้นตามกฎหมายไทย หรือบุคคลธรรมดาที่ถือสัญชาติไทย ผู้ยื่นข้อเสนอสามารถขอวงเงินสินเชื่อ โดยต้องมีวงเงินสินเชื่อ ๑ ใน ๔ ของมูลค่างบประมาณของโครงการหรือรายการที่ยื่นข้อเสนอในแต่ละครั้ง จะเป็นสินเชื่อที่ธนาคารภายในประเทศหรือบริษัทเงินทุนหรือบริษัทเงินทุนหลักทรัพย์ที่ได้รับอนุญาตให้ประกอบกิจการเงินทุนเพื่อการพาณิชย์และประกอบธุรกิจค้าประกันตามประกาศของธนาคารแห่งประเทศไทย ตามรายชื่อบริษัทเงินทุนที่ธนาคารแห่งประเทศไทยแจ้งเวียนให้ทราบ โดยพิจารณาจากยอดเงินรวมของวงเงินสินเชื่อที่สำนักงานใหญ่รับรอง หรือที่สำนักงานสาขารับรอง (กรณีได้รับมอบอำนาจจากสำนักงานใหญ่) ซึ่งออกให้แก่ผู้ยื่นข้อเสนอ นับถึงวันยื่นข้อเสนอไม่เกิน ๙๐ วัน

(๒) กรณีผู้ยื่นข้อเสนอเป็นนิติบุคคลที่จัดตั้งขึ้นตามกฎหมายต่างประเทศ หรือบุคคลธรรมดาที่ไม่ได้ถือสัญชาติไทย ผู้ยื่นข้อเสนอสามารถขอวงเงินสินเชื่อ โดยต้องมีวงเงินสินเชื่อ ๑ ใน ๔ ของมูลค่างบประมาณของโครงการหรือรายการที่ยื่นข้อเสนอในแต่ละครั้ง จะเป็นสินเชื่อที่ธนาคารภายในประเทศ หรือบริษัทเงินทุนหรือบริษัทเงินทุนหลักทรัพย์ที่ได้รับอนุญาตให้ประกอบกิจการเงินทุนเพื่อการพาณิชย์ และประกอบธุรกิจค้าประกันตามประกาศของธนาคารแห่งประเทศไทย ตามรายชื่อบริษัทเงินทุนที่ธนาคารแห่งประเทศไทยแจ้งเวียนให้ทราบ หรือเป็นสินเชื่อที่ธนาคารต่างประเทศหรือบริษัทเงินทุนหลักทรัพย์ที่ได้รับอนุญาตให้ประกอบกิจการเงินทุนเพื่อการพาณิชย์และประกอบธุรกิจค้าประกันตามประกาศของธนาคารกลางต่างประเทศนั้น ตามรายชื่อบริษัทที่ธนาคารกลางต่างประเทศนั้นแจ้งเวียนให้ทราบ โดยพิจารณาจากยอดเงินรวมของวงเงินสินเชื่อที่สำนักงานใหญ่รับรอง หรือที่สำนักงานสาขารับรอง (กรณีได้รับมอบอำนาจจากสำนักงานใหญ่) ซึ่งออกให้แก่ผู้ยื่นข้อเสนอ นับถึงวันยื่นข้อเสนอไม่เกิน ๙๐ วัน

๕. กรณีผู้ยื่นข้อเสนอเป็นนิติบุคคลที่จัดตั้งขึ้นตามกฎหมายต่างประเทศ หรือบุคคลธรรมดาที่ไม่ได้ถือสัญชาติไทยตามข้อ ๒ ข้อ ๓ และข้อ ๔ (๒) มูลค่าจะต้องเป็นไปตามอัตราแลกเปลี่ยนเงินตราตามประกาศที่ธนาคารแห่งประเทศไทยกำหนด ในช่วงระหว่างวันที่เผยแพร่ประกาศและเอกสารประกวดราคาในระบบจัดซื้อจัดจ้างภาครัฐด้วยอิเล็กทรอนิกส์ (e - GP) จนถึงวันเสนอราคา

ทั้งนี้ ผู้ยื่นข้อเสนอจะต้องยื่นเอกสารที่แสดงให้เห็นถึงข้อมูลเกี่ยวกับมูลค่าสุทธิของกิจการแล้วแต่กรณี ประกอบกับเอกสารดังกล่าวจะต้องผ่านการรับรองตามระเบียบกระทรวงการต่างประเทศว่าด้วยการรับรองเอกสาร พ.ศ. ๒๕๓๙ และที่แก้ไขเพิ่มเติม กำหนด โดยจะต้องยื่นเอกสารดัง

กล่าวในวันยื่นข้อเสนอ หากผู้ยื่นข้อเสนอได้มีการยื่นเอกสารดังกล่าวมาพร้อมกับการยื่นข้อเสนอให้ถือว่าผู้ยื่นข้อเสนอรายนั้นยื่นเอกสารไม่ครบถ้วนตามเงื่อนไขที่กำหนดไว้ในเอกสารประกวดราคา

(๕) บัญชีเอกสารส่วนที่ ๑ ทั้งหมดที่ได้ยื่นพร้อมกับการเสนอราคาทางระบบจัดซื้อจัดจ้างภาครัฐด้วยอิเล็กทรอนิกส์ ตามแบบในข้อ ๑.๗ (๑) โดยไม่ต้องแนบในรูปแบบ PDF File (Portable Document Format)

ทั้งนี้ เมื่อผู้ยื่นข้อเสนอดำเนินการแนบไฟล์เอกสารตามบัญชีเอกสารส่วนที่ ๑ ครบถ้วน ถูกต้องแล้ว ระบบจัดซื้อจัดจ้างภาครัฐด้วยอิเล็กทรอนิกส์จะสร้างบัญชีเอกสารส่วนที่ ๑ ตามแบบในข้อ ๑.๗ (๑) ให้โดยผู้ยื่นข้อเสนอไม่ต้องแนบบัญชีเอกสารส่วนที่ ๑ ดังกล่าวในรูปแบบ PDF File (Portable Document Format)

๓.๒ ส่วนที่ ๒ อย่างน้อยต้องมีเอกสารดังต่อไปนี้

(๑) สำเนาหนังสือรับรองผลงานก่อสร้าง

(๒) สำเนาใบขึ้นทะเบียนผู้ประกอบการวิสาหกิจขนาดกลางและขนาดย่อม (SMEs) (ถ้ามี)

(๓) บัญชีเอกสารส่วนที่ ๒ ทั้งหมดที่ได้ยื่นพร้อมกับการเสนอราคาทางระบบจัดซื้อจัดจ้างภาครัฐด้วยอิเล็กทรอนิกส์ตามแบบในข้อ ๑.๗ (๒) โดยไม่ต้องแนบในรูปแบบ PDF File (Portable Document Format)

ทั้งนี้ เมื่อผู้ยื่นข้อเสนอดำเนินการแนบไฟล์เอกสารตามบัญชีเอกสารส่วนที่ ๒ ครบถ้วน ถูกต้องแล้ว ระบบจัดซื้อจัดจ้างภาครัฐด้วยอิเล็กทรอนิกส์จะสร้างบัญชีเอกสารส่วนที่ ๒ ตามแบบในข้อ ๑.๗ (๒) ให้โดยผู้ยื่นข้อเสนอไม่ต้องแนบบัญชีเอกสารส่วนที่ ๒ ดังกล่าวในรูปแบบ PDF File (Portable Document Format)

๔. การเสนอราคา

๔.๑ ผู้ยื่นข้อเสนอต้องยื่นข้อเสนอ และเสนอราคาทางระบบจัดซื้อจัดจ้างภาครัฐด้วยอิเล็กทรอนิกส์ตามที่กำหนดไว้ในเอกสารประกวดราคาอิเล็กทรอนิกส์ โดยไม่มีเงื่อนไขใดๆ ทั้งสิ้น และจะต้องกรอกข้อความให้ถูกต้องครบถ้วน พร้อมทั้งหลักฐานแสดงตัวตนและทำการยืนยันตัวตนของผู้ยื่นข้อเสนอ โดยไม่ต้องแนบบใบเสนอราคาในรูปแบบ PDF File (Portable Document Format)

๔.๒ ผู้ยื่นข้อเสนอจะต้องกรอกรายละเอียดการเสนอราคาในใบเสนอราคาตามแนบเอกสารประกวดราคาจ้างก่อสร้างด้วยวิธีประกวดราคาอิเล็กทรอนิกส์ (e-bidding) ข้อ ๑.๒ ให้ครบถ้วน โดยไม่ต้องยื่น ใบแจ้งปริมาณงานและราคาและใบบัญชีรายการก่อสร้าง ในรูปแบบ PDF File (Portable Document Format)

ในการเสนอราคาให้เสนอราคาเป็นเงินบาทและเสนอราคาได้เพียงครั้งเดียวและราคาเดียว โดยเสนอราคารวม หรือราคาต่อหน่วย หรือราคาต่อรายการ ตามเงื่อนไขที่ระบุไว้ตามข้อ ๖.๒ ให้ถูก

ต้อง ทั้งนี้ ราคารวมที่เสนอจะต้องตรงกันทั้งตัวเลขและตัวหนังสือ ถ้าตัวเลขและตัวหนังสือไม่ตรงกัน ให้ถือตัวหนังสือเป็นสำคัญ โดยคิดราคารวมทั้งสิ้นซึ่งรวมค่าภาษีมูลค่าเพิ่ม ภาษีอากรอื่นค่าขนส่ง ค่าจดทะเบียน และค่าใช้จ่ายทั้งปวงไว้แล้ว

ราคาที่เสนอจะต้องเสนอกำหนดยื่นราคาไม่น้อยกว่า ๙๐ วัน ตั้งแต่วันเสนอราคาโดยภายในกำหนดยื่นราคา ผู้ยื่นข้อเสนอต้องรับผิดชอบราคาที่ตนได้เสนอไว้และจะถอนการเสนอราคามีได้

๔.๓ ผู้ยื่นข้อเสนอจะต้องเสนอกำหนดเวลาดำเนินการก่อสร้างแล้วเสร็จไม่เกิน ๑๒๐ วัน นับถัดจากวันลงนามในสัญญาจ้างก่อสร้าง

๔.๔ ก่อนเสนอราคา ผู้ยื่นข้อเสนอควรตรวจสอบร่างสัญญา แบบรูปและรายการละเอียด และขอบเขตของงาน ฯลฯ ให้ถี่ถ้วนและเข้าใจเอกสารประกวดราคาอิเล็กทรอนิกส์ทั้งหมดเสียก่อนที่จะตกลงยื่นข้อเสนอตามเงื่อนไขในเอกสารประกวดราคาอิเล็กทรอนิกส์

๔.๕ ผู้ยื่นข้อเสนอจะต้องยื่นข้อเสนอและเสนอราคาทางระบบจัดซื้อจัดจ้างภาครัฐด้วย อิเล็กทรอนิกส์ในวันที่ ๖ สิงหาคม ๒๕๖๘ ระหว่างเวลา ๐๙.๐๐ น. ถึง ๑๒.๐๐ น. และเวลาในการเสนอราคาให้ถือตามเวลาของระบบจัดซื้อจัดจ้างภาครัฐด้วยอิเล็กทรอนิกส์เป็นเกณฑ์

เมื่อพ้นกำหนดเวลายื่นข้อเสนอและเสนอราคาแล้ว จะไม่รับเอกสารการยื่นข้อเสนอ และการเสนอราคาใดๆ โดยเด็ดขาด

๔.๖ ผู้ยื่นข้อเสนอต้องจัดทำเอกสารสำหรับการใช้ในการเสนอราคาในรูปแบบไฟล์เอกสาร ประเภท PDF File (Portable Document Format) โดยผู้ยื่นข้อเสนอต้องเป็นผู้รับผิดชอบตรวจสอบความครบถ้วน ถูกต้อง และชัดเจนของเอกสาร PDF File ก่อนที่จะยืนยันการเสนอราคา แล้วจึงส่งข้อมูล (Upload) เพื่อเป็นการเสนอราคาให้แก่เทศบาล ผ่านทางระบบจัดซื้อจัดจ้างภาครัฐด้วยอิเล็กทรอนิกส์

๔.๗ คณะกรรมการพิจารณาผลการประกวดราคาอิเล็กทรอนิกส์จะดำเนินการตรวจสอบ คุณสมบัติของผู้ยื่นข้อเสนอแต่ละรายว่า เป็นผู้ยื่นข้อเสนอที่มีผลประโยชน์ร่วมกันกับผู้ยื่นเสนอรายอื่นตามข้อ ๑.๖ (๑) หรือไม่ หากปรากฏว่าผู้ยื่นเสนอรายใดเป็นผู้ยื่นข้อเสนอที่มีผลประโยชน์ร่วมกันกับผู้ยื่นเสนอรายอื่น คณะกรรมการพิจารณาผลฯ จะตัดรายชื่อผู้ยื่นเสนอราคาที่มีผลประโยชน์ร่วมกันนั้นออกจากการเป็นผู้ยื่นข้อเสนอ

หากปรากฏต่อคณะกรรมการพิจารณาผลฯ ว่า ก่อนหรือในขณะที่มีการพิจารณาข้อเสนอ มีผู้ยื่นเสนอรายใดกระทำการอันเป็นการขัดขวางการแข่งขันอย่างเป็นธรรมตาม ข้อ ๑.๖ (๒) และคณะกรรมการพิจารณาผลฯ เชื่อว่ามีการกระทำการอันเป็นการขัดขวางการแข่งขันอย่างเป็นธรรม คณะกรรมการพิจารณาผลฯ จะตัดรายชื่อผู้ยื่นเสนอรายนั้นออกจากการเป็นผู้ยื่นข้อเสนอ และเทศบาล จะพิจารณาถึงโทษผู้ยื่นเสนอดังกล่าวเป็นผู้ที่งาน เว้นแต่ เทศบาล จะพิจารณาเห็นว่า ผู้ยื่นเสนอรายนั้นมิใช่เป็นผู้ริเริ่มให้มีการกระทำความผิดดังกล่าวและได้ให้ความร่วมมือเป็นประโยชน์ต่อการพิจารณาของเทศบาล

๔.๘ ผู้ยื่นข้อเสนอจะต้องปฏิบัติ ดังนี้

(๑) ปฏิบัติตามเงื่อนไขที่ระบุไว้ในเอกสารประกวดราคาอิเล็กทรอนิกส์

(๒) ราคาที่เสนอจะต้องเป็นราคาที่รวมภาษีมูลค่าเพิ่ม และภาษีอื่นๆ (ถ้ามี) รวมค่าใช้จ่ายทั้งปวงไว้ด้วยแล้ว

(๓) ผู้ยื่นข้อเสนอจะต้องลงทะเบียนเพื่อเข้าสู่กระบวนการเสนอราคา ตามวัน เวลา ที่กำหนด

(๔) ผู้ยื่นข้อเสนอจะถอนการเสนอราคาที่เสนอแล้วไม่ได้

(๕) ผู้ยื่นข้อเสนอต้องศึกษาและทำความเข้าใจในระบบและวิธีการเสนอราคา ด้วยวิธีประกวดราคาอิเล็กทรอนิกส์ ของกรมบัญชีกลางที่แสดงไว้ในเว็บไซต์ www.gprocurement.go.th

(๖) ผู้ยื่นข้อเสนอต้องชำระเงินค่าซื้อเอกสารประกวดราคาอิเล็กทรอนิกส์ใน ราคาชุดละ ๑,๓๐๐.๐๐ บาท (หนึ่งพันสามร้อยบาทถ้วน) ผ่านช่องทางการโอนเงินเข้าบัญชีธนาคารกรุงไทย จำกัด (มหาชน) เลขที่บัญชี ๔๒๒๑๐๑๐๖๑๔ ชื่อบัญชีสำนักงานเทศบาลเมืองเมืองพล ตั้งแต่วันที่ ๗ สิงหาคม ๒๕๖๘ ถึงวันที่ ๑๕ สิงหาคม ๒๕๖๘ และส่งหลักฐานการชำระเงินกับธนาคารมาให้ เทศบาล ตรวจสอบความ ถูกต้อง โดยส่งไปรษณีย์อิเล็กทรอนิกส์มาที่ 4401201@dla.go.th ตั้งแต่วันที่ ๗ สิงหาคม ๒๕๖๘ ถึงวันที่ ๑๕ สิงหาคม ๒๕๖๘ โดยการชำระเงินและส่งหลักฐานการชำระเงินในวันสุดท้าย ให้ดำเนินการภายในเวลา ๑๖.๓๐ น.

หากปรากฏว่า ผู้ยื่นข้อเสนอรายใดดำเนินการเป็นไปตามกรณีหนึ่งกรณีใด ดังต่อไปนี้ ให้ถือว่าผู้ยื่นข้อเสนอรายนั้นไม่มีสิทธิในการประกวดราคาอิเล็กทรอนิกส์ครั้งนั้น และหน่วยงานของ รัฐต้องไม่พิจารณาข้อเสนอของผู้ยื่นข้อเสนอรายดังกล่าว

(๑) ไม่ชำระค่าซื้อเอกสารประกวดราคาอิเล็กทรอนิกส์ หรือชำระไม่ ครบถ้วน

(๒) ชำระค่าซื้อเอกสารประกวดราคาอิเล็กทรอนิกส์ในวันหรือเวลาอื่น นอกเหนือจาก วันและเวลาที่กำหนดในเอกสารประกวดราคาอิเล็กทรอนิกส์ ไม่ว่าจะเป็นการชำระก่อนถึงวัน และเวลาที่กำหนดหรือเมื่อพ้นวันและเวลาที่กำหนดแล้ว

(๓) ไม่ได้ส่งหลักฐานการชำระเงินตามช่องทางที่กำหนดไว้ในเอกสาร ประกวดราคาอิเล็กทรอนิกส์มาให้หน่วยงานของรัฐตรวจสอบความถูกต้อง ภายในวันและเวลาที่กำหนดไว้ใน เอกสารประกวดราคาอิเล็กทรอนิกส์

๔.๙ ผู้ยื่นข้อเสนอที่เป็นผู้ชนะการเสนอราคาต้องจัดทำแผนการใช้พัสดุที่ผลิตภายใน ประเทศและแผนการใช้เหล็กที่ผลิตในประเทศ โดยยื่นให้หน่วยงานของรัฐภายใน ๖๐ วัน นับถัดจากวันลงนาม ในสัญญา เว้นแต่กรณีที่ระยะเวลาดำเนินการตามสัญญาไม่เกิน ๖๐ วัน

๔.๑๐ คู่สัญญาต้องจัดทำแผนการทำงานมาให้ภายใน ๗ วัน นับถัดจากวันลงนามใน สัญญา เว้นแต่เป็นกรณีสัญญาที่มีอายุไม่เกิน ๙๐ วัน หรือกรณีการจ้างก่อสร้างซึ่งสัญญาหรือบันทึกข้อตกลงเป็น หนังสือที่มีวงเงินไม่เกิน ๕๐๐,๐๐๐ บาท ทั้งนี้ แผนการทำงานดังกล่าวให้ถือเป็นเอกสารส่วนหนึ่งของสัญญา

๕. หลักเกณฑ์และสิทธิในการพิจารณา

๕.๑ ในการพิจารณาผลการยื่นข้อเสนอประกวดราคาอิเล็กทรอนิกส์ครั้งนี้ เทศบาลจะ

พิจารณาตัดสินโดยใช้ หลักเกณฑ์ราคา

๕.๒ การพิจารณาผู้ชนะการยื่นข้อเสนอ

กรณีใช้หลักเกณฑ์ราคาในการพิจารณาผู้ชนะการยื่นข้อเสนอ เทศบาล จะพิจารณาจาก ราคารวม

๕.๓ หากผู้ยื่นข้อเสนอรายใดมีคุณสมบัติไม่ถูกต้องตามข้อ ๒ หรือยื่นหลักฐานการยื่นข้อเสนอไม่ถูกต้อง หรือไม่ครบถ้วนตามข้อ ๓ หรือยื่นข้อเสนอไม่ถูกต้องตามข้อ ๔ คณะกรรมการพิจารณาผลฯ จะไม่รับพิจารณาข้อเสนอของผู้ยื่นข้อเสนอรายนั้น เว้นแต่ ผู้ยื่นข้อเสนอรายใดเสนอเอกสารทางเทคนิคหรือแบบรูปและรายการละเอียดและขอบเขตของงานที่จะจ้างไม่ครบถ้วน หรือเสนอรายละเอียดแตกต่างไปจากเงื่อนไขที่เทศบาลกำหนดไว้ในประกาศและเอกสารประกวดราคาอิเล็กทรอนิกส์ ในส่วนที่มีสาระสำคัญและความแตกต่างนั้น ไม่มีผลทำให้เกิดการได้เปรียบเสียเปรียบ ต่อผู้ยื่นข้อเสนอรายอื่น หรือเป็นการผิดพลาดเล็กน้อย คณะกรรมการพิจารณาผลฯ อาจพิจารณาผ่อนปรนการตัดสินผู้ยื่นข้อเสนอรายนั้น

๕.๔ เทศบาลสงวนสิทธิ์ไม่พิจารณาข้อเสนอของผู้ยื่นข้อเสนอโดยไม่มีการผ่อนผัน ในกรณีดังต่อไปนี้

(๑) ไม่กรอกชื่อผู้ยื่นข้อเสนอในการเสนอราคาทางระบบจัดซื้อจัดจ้าง ด้วยอิเล็กทรอนิกส์

(๒) เสนอรายละเอียดแตกต่างไปจากเงื่อนไขที่กำหนดในเอกสารประกวดราคา อิเล็กทรอนิกส์ที่เป็นสาระสำคัญ หรือมีผลทำให้เกิดความได้เปรียบเสียเปรียบแก่ผู้ยื่นข้อเสนอรายอื่น

(๓) ไม่ชำระค่าซื้อเอกสารประกวดราคาอิเล็กทรอนิกส์ หรือชำระไม่ครบถ้วน

(๔) ชำระค่าซื้อเอกสารประกวดราคาอิเล็กทรอนิกส์ในวันหรือเวลาอื่นนอกเหนือจากวันและเวลาที่กำหนดในเอกสารประกวดราคาอิเล็กทรอนิกส์ ไม่ว่าจะเป็นการชำระก่อนถึงวันและเวลาที่กำหนด หรือเมื่อพ้นวันและเวลาที่กำหนดแล้ว

(๕) ไม่ได้ส่งหลักฐานการชำระเงินตามช่องทางที่กำหนดในเอกสารประกวดราคาอิเล็กทรอนิกส์มาให้หน่วยงานของรัฐตรวจสอบความถูกต้อง ภายในวันและเวลาที่กำหนดไว้ในเอกสารประกวดราคาอิเล็กทรอนิกส์

๕.๕ ในการตัดสินการประกวดราคาอิเล็กทรอนิกส์หรือในการทำสัญญา คณะกรรมการพิจารณาผลฯ หรือเทศบาล มีสิทธิให้ผู้ยื่นข้อเสนอชี้แจงข้อเท็จจริงเพิ่มเติมได้ เทศบาลมีสิทธิที่จะไม่รับข้อเสนอ ไม่รับราคา หรือไม่ทำสัญญา หากข้อเท็จจริงดังกล่าวไม่เหมาะสมหรือไม่ถูกต้อง

๕.๖ เทศบาลทรงไว้ซึ่งสิทธิที่จะไม่รับราคาต่ำสุด หรือราคาหนึ่งราคาใด หรือราคาที่เสนอทั้งหมดก็ได้ และอาจพิจารณาเลือกจ้างในจำนวน หรือขนาด หรือเฉพาะรายการหนึ่งรายการใด หรืออาจยกเลิก การประกวดราคาอิเล็กทรอนิกส์โดยไม่พิจารณาจัดจ้างก่อสร้างเลยก็ได้ สุดแต่จะพิจารณา ทั้งนี้ เพื่อประโยชน์ของทางราชการเป็นสำคัญ และให้ถือว่าการตัดสินของ เทศบาลเป็นเด็ดขาด ผู้ยื่นข้อเสนอจะเรียกร้องค่าใช้จ่าย หรือค่าเสียหายใดๆ มิได้ รวมทั้ง เทศบาลจะพิจารณายกเลิกการประกวดราคาอิเล็กทรอนิกส์

และลงโทษผู้ยื่นข้อเสนอเป็นผู้ทำงาน ไม่ว่าจะเป็นผู้ยื่นข้อเสนอที่ได้รับการคัดเลือกหรือไม่ก็ตาม หากมีเหตุที่เชื่อถือได้ว่ายื่นข้อเสนอกระทำการโดยไม่สุจริต เช่น การเสนอเอกสารอันเป็นเท็จ หรือใช้ข้อมูลคลาดเคลื่อนหรือนิตินัยบุคคลอื่นมาเสนอราคาแทน เป็นต้น

ในกรณีที่ผู้ยื่นข้อเสนอรายที่เสนอราคาต่ำสุด เสนอราคาต่ำจนคาดหมายได้ว่าไม่อาจดำเนินงานตามเอกสารประกวดราคาอิเล็กทรอนิกส์ได้ คณะกรรมการพิจารณาผลฯ หรือเทศบาล จะให้ผู้ยื่นข้อเสนออื่นชี้แจงและแสดงหลักฐานที่ทำให้เชื่อได้ว่า ผู้ยื่นข้อเสนอสามารถดำเนินการตามเอกสารประกวดราคาอิเล็กทรอนิกส์ให้เสร็จสมบูรณ์ หากคำชี้แจงไม่เป็นที่ยอมรับได้ เทศบาล มีสิทธิที่จะไม่รับข้อเสนอ หรือไม่รับราคาของผู้ยื่นข้อเสนอรายนั้น ทั้งนี้ ผู้ยื่นข้อเสนอดังกล่าวไม่มีสิทธิเรียกร้องค่าใช้จ่ายหรือค่าเสียหายใดๆ จากเทศบาล

๕.๗ ก่อนลงนามในสัญญา เทศบาล อาจประกาศยกเลิกการประกวดราคาอิเล็กทรอนิกส์ หากปรากฏว่ามีการกระทำที่เข้าลักษณะผู้ยื่นข้อเสนอที่ชนะการประกวดราคาหรือที่ได้รับการคัดเลือกมีผลประโยชน์ร่วมกัน หรือมีส่วนได้เสียกับผู้ยื่นข้อเสนอรายอื่น หรือขัดขวางการแข่งขันอย่างเป็นธรรม หรือสมยอมกันกับผู้ยื่นข้อเสนอรายอื่น หรือเจ้าหน้าที่ในการเสนอราคา หรือสื่อว่ากระทำการทุจริตอื่นใดในการเสนอราคา

๕.๘ หากผู้ยื่นข้อเสนอซึ่งเป็นผู้ประกอบการ SMEs เสนอราคาสูงกว่าราคาต่ำสุดของผู้ยื่นข้อเสนอรายอื่นที่ไม่เกินร้อยละ ๑๐ ให้จัดซื้อจัดจ้างกับผู้ประกอบการ SMEs ดังกล่าว โดยจัดเรียงลำดับผู้ยื่นข้อเสนอซึ่งเป็นผู้ประกอบการ SMEs ซึ่งเสนอราคาสูงกว่าราคาต่ำสุดของผู้ยื่นข้อเสนอรายอื่นไม่เกินร้อยละ ๑๐ ที่จะเรียกมาทำสัญญาไม่เกิน ๓ ราย

ผู้ยื่นเสนอที่เป็นกิจการร่วมค้าที่จะได้สิทธิตามวรรคหนึ่ง ผู้เข้าร่วมค้าทุกราย จะต้องเป็นผู้ประกอบการ SMEs

ทั้งนี้ ผู้ประกอบการ SMEs ที่จะได้แต้มต่อด้านราคาตามวรรคหนึ่ง จะต้องมิว่งเงินสัญญาสะสมตามปีปฏิทินรวมกับราคาที่เสนอในครั้งแล้ว มีมูลค่ารวมกันไม่เกินมูลค่าของรายได้ตามขนาดที่ขึ้นทะเบียนไว้กับ สสว.

๕.๙ หากผู้ยื่นข้อเสนอซึ่งมีผู้ประกอบการ SMEs แต่เป็นบุคคลธรรมดาที่ถือสัญชาติไทยหรือนิติบุคคลที่จัดตั้งขึ้นตามกฎหมายไทยเสนอราคาสูงกว่าราคาต่ำสุดของผู้ยื่นข้อเสนอซึ่งเป็นผู้ประกอบการธรรมดาที่มีได้ถือสัญชาติไทยหรือนิติบุคคลที่จัดตั้งขึ้นตามกฎหมายของต่างประเทศไม่เกินร้อยละ ๓ ให้จัดซื้อจัดจ้างกับบุคคลธรรมดาที่ถือสัญชาติไทยหรือนิติบุคคลที่จัดตั้งขึ้นตามกฎหมายไทยดังกล่าว

ผู้ยื่นเสนอที่เป็นกิจการร่วมค้าที่จะได้สิทธิตามวรรคหนึ่ง ผู้เข้าร่วมค้าทุกราย จะต้องเป็นบุคคลธรรมดาที่ถือสัญชาติไทยหรือนิติบุคคลที่จัดตั้งขึ้นตามกฎหมายไทย

๖. การทำสัญญาจ้างก่อสร้าง

ผู้ชนะการประกวดราคาอิเล็กทรอนิกส์จะต้องทำสัญญาจ้างตามแบบสัญญา ดังระบุในข้อ ๑.๓ หรือทำข้อตกลงเป็นหนังสือกับเทศบาล ภายใน ๗ วัน นับถัดจากวันที่ได้รับแจ้ง และจะต้องวางหลักประกันสัญญาเป็นจำนวนเงินเท่ากับร้อยละ ๕ ของราคาค่าจ้างที่ประกวดราคาอิเล็กทรอนิกส์ให้เทศบาล

ยึดถือไว้ในขณะทำสัญญาโดยใช้หลักประกันอย่างหนึ่งอย่างใด ดังต่อไปนี้

๖.๑ เงินสด

๖.๒ เชื้อหรือตราฟัทที่ธนาคารเซ็นส่งจ่าย ซึ่งเป็นเชื้อหรือตราฟัทลงวันที่ที่ใช้เชื้อหรือตราฟัทนั้น ชำระต่อเจ้าหน้าที่ในวันทำสัญญา หรือก่อนวันนั้นไม่เกิน ๓ วันทำการ

๖.๓ หนังสือค้ำประกันของธนาคารภายในประเทศ ตามตัวอย่างที่คณะกรรมการนโยบายกำหนด ดังระบุในข้อ ๑.๔ (๒) หรือจะเป็นหนังสือค้ำประกันอิเล็กทรอนิกส์ตามวิธีการที่กรมบัญชีกลางกำหนด

๖.๔ หนังสือค้ำประกันของบริษัทเงินทุน หรือบริษัทเงินทุนหลักทรัพย์ที่ได้รับอนุญาตให้ประกอบกิจการเงินทุนเพื่อการพาณิชย์และประกอบธุรกิจค้ำประกันตามประกาศของธนาคารแห่งประเทศไทย ตามรายชื่อบริษัทเงินทุนที่ธนาคารแห่งประเทศไทยแจ้งเวียนให้ทราบ โดยอนุโลมให้ใช้ตามตัวอย่างหนังสือค้ำประกันของธนาคารที่คณะกรรมการนโยบายกำหนด ดังระบุในข้อ ๑.๔ (๒)

๖.๕ พันธบัตรรัฐบาลไทย

หลักประกันนี้จะคืนให้ โดยไม่มีดอกเบี้ยภายใน ๑๕ วันนับถัดจากวันที่ผู้ชนะการประกวดราคาอิเล็กทรอนิกส์ (ผู้รับจ้าง) พ้นจากข้อผูกพันตามสัญญาจ้างแล้ว

๗. ค่าจ้างและการจ่ายเงิน

เทศบาล จะจ่ายค่าจ้างซึ่งได้รวมภาษีมูลค่าเพิ่มตลอดจนภาษีอากรอื่น ๆ และค่าใช้จ่ายที่ปวงด้วยแล้วโดยถือราคาเหมารวมเป็นเกณฑ์และกำหนดการจ่ายเงินเป็นจำนวน ๒ งวดดังนี้

งวดที่ ๑ เป็นจำนวนเงินในอัตราร้อยละ ๓๕ ของค่าจ้าง เมื่อผู้รับจ้างได้ปฏิบัติงานดังนี้

- ทำการรื้อพื้นทางเท้า , ขอบบ่อพัก , ฝาบ่อพัก และคันหินเดิม โดยผู้รับจ้างจะต้องจัดหาสถานที่ทิ้งเศษวัสดุเอง

- ทำการหล่อฝาบ่อพัก ค.ส.ล. ใหม่พร้อมติดตั้งตะแกรงดักผงเหล็กหล่อพร้อมหล่อคันหิน ค.ส.ล. ตามแบบแปลนกำหนด แล้วเสร็จ

ให้แล้วเสร็จภายใน ๗๐ วัน

งวดสุดท้าย เป็นจำนวนเงินในอัตราร้อยละ ๖๕ ของค่าจ้าง เมื่อผู้รับจ้างได้ปฏิบัติงานทั้งหมดให้แล้วเสร็จเรียบร้อยตามสัญญาหรือข้อตกลงจ้างเป็นหนังสือ รวมทั้งทำสถานที่ก่อสร้างให้สะอาดเรียบร้อย ดังนี้

- ก่อสร้างทางเท้าบล็อกคอนกรีตปูพื้น ตามแบบแปลนกำหนด แล้วเสร็จ

- ตีเส้นจราจรคันหิน ตามแบบแปลน แล้วเสร็จ

- เก็บงานที่เหลือทั้งหมดให้เรียบร้อยถูกต้องครบถ้วนตามรูปแบบรายการก่อสร้างและสัญญาทุกประการรวมทั้งทำสถานที่ก่อสร้างให้สะอาดเรียบร้อยทั้งหมด

ให้แล้วเสร็จภายใน ๕๐ วัน

๘. อัตราค่าปรับ

ค่าปรับตามสัญญาจ้างแนบท้ายเอกสารประกวดราคาอิเล็กทรอนิกส์นี้ หรือข้อตกลงจ้าง

เป็นหนังสือจะกำหนด ดังนี้

๘.๑ กรณีที่ผู้รับจ้างนำงานที่รับจ้างไปจ้างช่วงให้ผู้อื่นทำอีกทอดหนึ่งโดยไม่ได้รับอนุญาตจากเทศบาล จะกำหนดค่าปรับสำหรับการฝ่าฝืนดังกล่าวเป็นจำนวนร้อยละ ๑๐ ของวงเงินของงานจ้างช่วงนั้น

๘.๒ กรณีที่ผู้รับจ้างปฏิบัติผิดสัญญาจ้างก่อสร้าง นอกเหนือจากข้อ ๘.๑ จะกำหนดค่าปรับเป็นรายวันเป็นจำนวนเงินตายตัวในอัตราร้อยละ ๐.๒๕ ของราคางานจ้าง

๙. การรับประกันความชำรุดบกพร่อง

ผู้ชนะการประกวดราคาอิเล็กทรอนิกส์ซึ่งได้ทำสัญญาจ้าง ตามแบบ ดังระบุในข้อ ๑.๓ หรือข้อตกลงจ้างเป็นหนังสือแล้วแต่กรณี จะต้องรับประกันความชำรุดบกพร่องของงานจ้างที่เกิดขึ้นภายในระยะเวลา ไม่น้อยกว่า ๒ ปี นับถัดจากวันที่เทศบาลได้รับมอบงาน โดยต้องบริหารจัดการซ่อมแซมแก้ไขให้ใช้การได้ดีดังเดิมภายใน ๑๕ วัน นับถัดจากวันที่ได้รับแจ้งความชำรุดบกพร่อง

๑๐. ข้อสงวนสิทธิ์ในการยื่นข้อเสนอและอื่น ๆ

๑๐.๑ เงินค่าจ้างสำหรับงานจ้างครั้งนี้ ได้มาจากจ่ายขาดเงินสะสม ประจำปีงบประมาณ พ.ศ.๒๕๖๗

การลงนามในสัญญาจะกระทำต่อเมื่อได้รับหนังสือให้มาทำสัญญากับเทศบาลเมืองเมืองพลเท่านั้น

๑๐.๒ เมื่อเทศบาลได้คัดเลือกผู้ยื่นข้อเสนอรายใดให้เป็นผู้รับจ้าง และได้ตกลงจ้าง ตามการประกวดราคาอิเล็กทรอนิกส์แล้ว ถ้าผู้รับจ้างจะต้องส่งหรือนำสิ่งของมาเพื่องานจ้างดังกล่าวเข้ามาจากต่างประเทศ และของนั้นต้องนำเข้าโดยทางเรือในเส้นทางที่มีเรือไทยเดินอยู่ และสามารถให้บริการรับขนได้ตามที่รัฐมนตรีว่าการกระทรวงคมนาคมประกาศกำหนด ผู้ยื่นข้อเสนอซึ่งเป็นผู้รับจ้างจะต้องปฏิบัติตามกฎหมายว่าด้วยการส่งเสริมการพาณิชย์ ดังนี้

(๑) แจ้งการส่งหรือนำสิ่งของดังกล่าวเข้ามาจากต่างประเทศต่อกรมเจ้าท่า ภายใน ๗ วัน นับตั้งแต่วันที่ผู้รับจ้างส่งหรือซื้อของจากต่างประเทศ เว้นแต่เป็นของที่รัฐมนตรีว่าการกระทรวงคมนาคมประกาศยกเว้นให้บรรทุกโดยเรืออื่นได้

(๒) จัดการให้สิ่งของดังกล่าวบรรทุกโดยเรือไทย หรือเรือที่มีสิทธิเช่นเดียวกับเรือไทยจากต่างประเทศมายังประเทศไทย เว้นแต่จะได้รับอนุญาตจากกรมเจ้าท่า ให้บรรทุกสิ่งของนั้น โดยเรืออื่น ที่มีใช้เรือไทย ซึ่งจะต้องได้รับอนุญาตเช่นนั้นก่อนบรรทุกของลงเรืออื่น หรือเป็นของที่รัฐมนตรีว่าการกระทรวงคมนาคมประกาศยกเว้นให้บรรทุกโดยเรืออื่น

(๓) ในกรณีที่มิปฏิบัติตาม (๑) หรือ (๒) ผู้รับจ้างจะต้องรับผิดชอบตามกฎหมายว่าด้วยการส่งเสริมการพาณิชย์

๑๐.๓ ผู้ยื่นข้อเสนอซึ่งเทศบาลได้คัดเลือกแล้ว ไม่ไปทำสัญญาหรือข้อตกลงจ้างเป็นหนังสือภายในเวลาที่กำหนดดังระบุไว้ในข้อ ๗ เทศบาลจะรับหลักประกันการยื่นข้อเสนอ หรือเรียกมัดจำจากผู้ออกหนังสือค้ำประกัน การยื่นข้อเสนอทันที และอาจพิจารณาเรียกมัดจำชดเชยความเสียหายอื่น (ถ้ามี) รวมทั้ง

ประกาศนี้แล้วผู้ยื่นข้อเสนอจะต้องตกลงว่าในการปฏิบัติงานก่อสร้างดังกล่าว ผู้ยื่นข้อเสนอจะต้องมีและใช้ผู้มีวุฒิบัตรระดับ ปวช. ปวส. และปวท. หรือเทียบเท่าจากสถาบันการศึกษาที่ ก.พ. รับรองให้เข้ารับราชการได้ ในอัตราไม่ต่ำกว่าร้อยละ ๑๐ ของแต่ละสาขาช่างแต่จะต้องมีจำนวนช่างอย่างน้อย ๑ คน ในแต่ละสาขาช่าง ดังต่อไปนี้

๑๒.๑ ช่างโยธาหรือช่างก่อสร้าง

๑๓. การปฏิบัติตามกฎหมายและระเบียบ


ในระหว่างระยะเวลาการก่อสร้าง ผู้ยื่นข้อเสนอที่ได้รับการคัดเลือกให้เป็นผู้รับจ้างต้องปฏิบัติ ตามหลักเกณฑ์ที่กฎหมายและระเบียบได้กำหนดไว้โดยเคร่งครัด

๑๔. การประเมินผลการปฏิบัติงานของผู้ประกอบการ

เทศบาล สามารถนำผลการปฏิบัติงานแล้วเสร็จตามสัญญาของผู้ยื่นข้อเสนอที่ได้รับการคัดเลือกให้ เป็นผู้รับจ้างเพื่อนำมาประเมินผลการปฏิบัติงานของผู้ประกอบการ

ทั้งนี้ หากผู้ยื่นข้อเสนอที่ได้รับการคัดเลือกไม่ผ่านเกณฑ์ที่กำหนดจะถูกระงับการยื่นข้อเสนอหรือทำสัญญากับเทศบาล ไว้ชั่วคราว



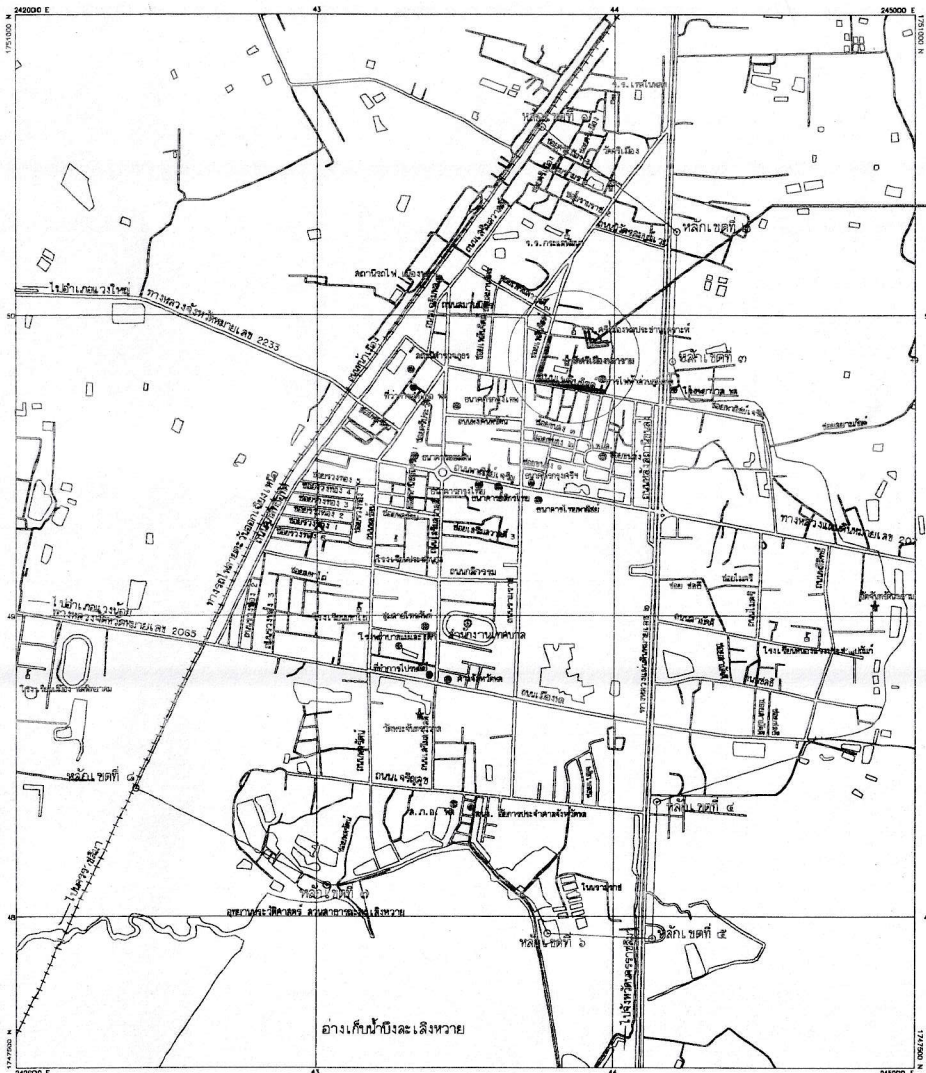

บริเวณสถานที่ก่อสร้าง



แผนที่ประเทศไทย

โครงการก่อสร้าง

ปรับปรุงซ่อมแซมทางเท้าด้านหน้าและด้านข้าง

วัดมิ่งเมืองพลาาราม ถนนพหลโยธิน

รายละเอียด การก่อสร้าง ตามหนังสือการ ร 78 และ ร 56

1. ให้ผู้รับจ้าง " ใช้วัสดุประเภทหรือครุภัณฑ์ที่ใช้ในงานก่อสร้างเป็นวัสดุที่ผลิตภายในประเทศโดยต้องใช้น้อยกว่าร้อยละสิบ

ของมูลค่าวัสดุที่ใช้ในงานก่อสร้างทั้งหมดตามสัญญา " และดำเนินการตามเงื่อนไข ดังต่อไปนี้

1.1 ให้ใช้เหล็กหรือเหล็กกล้าที่เป็นวัสดุส่งเสริมการผลิภายในประเทศก่อนซึ่งต้องไม่น้อยกว่าร้อยละสิบของมูลค่าหรือปริมาณเหล็กกล้า

ที่ใช้ในงานก่อสร้างทั้งหมดในครั้งนั้น

1.2 หากการใช้เหล็กหรือเหล็กกล้าตามข้อ 1. ยังไม่ครบร้อยละสิบของมูลค่าหรือปริมาณที่กำหนดให้ใช้วัสดุส่งเสริมการผลิภายในประเทศให้ผู้รับจ้าง

ใช้วัสดุส่งเสริมการผลิภายในประเทศประเภทอื่นให้ครบตามร้อยละสิบของมูลค่าหรือปริมาณที่กำหนดไว้

2. ในกรณีที่มิสามารถใช้วัสดุส่งเสริมการผลิภายในประเทศได้ตามอัตราที่กำหนด ผู้รับจ้างสามารถเปลี่ยนแปลงแผนได้แต่ต้องแจ้งแผนเปลี่ยนแปลงก่อนครบวันงวดสุดท้าย

3. ให้ผู้รับจ้างจัดทำแผนการชี้วัดหรือครุภัณฑ์ แผนการชี้วัดเหล็ก รายงานมูลค่า หรือปริมาณการใช้วัสดุส่งเสริมการผลิภายในประเทศพร้อมหนังสือรับรอง (ถ้ามี) หรือที่

ระบุว่าผลิตในประเทศไทยตามกฎหมายว่าด้วยการส่งเสริมการค้าระหว่างประเทศ กำหนด ให้หน่วยงาน ของรัฐที่เป็นคู่สัญญาทราบ ตามแบบรายงานที่กำหนด (ตารางผนวก 2.3) ภายใน 60 วัน

นับถึงวันที่ส่งคืนนามในสัญญา

แผนที่ตั้งโครงการ

มาตราส่วน

NOT TO SCALE



โครงการ

ปรับปรุงซ่อมแซมทางเท้าด้านหน้าและด้านข้าง
วัดมิ่งเมืองพลาาราม ถนนพหลโยธิน

เทศบาลเมืองเมืองพล อ.พล จ.ขอนแก่น

บริเวณก่อสร้าง

ด้านหน้าและด้านข้าง วัดมิ่งเมืองพลาาราม ถนนพหลโยธิน

ชื่อถนน

นายเกษมศักดิ์ วัชรานนท์

สำรวจ

นายวิเศษศักดิ์ อุดมเจริญ

นายธวัช โฉมเงิน

วิศวกรโยธา/ออกแบบ

นางสาวดวงมณี กอนัดดา อย. 80742
นายเกษมศักดิ์ วัชรานนท์ อย. 8830

หัวหน้าฝ่ายออกแบบและก่อสร้าง

นายวิเศษศักดิ์ อุดมเจริญ
วิศวกรโยธา จ.ขอนแก่น
หัวหน้าฝ่ายออกแบบและก่อสร้าง

ผู้อำนวยการกองช่าง

นายอนุวัฒน์ ประจวบตะเน

ปลัดเทศบาล

นายภิรมย์ มาระเข้
นายกเทศมนตรี
นายกเทศมนตรี

อนุมัติ

นายกิตติศักดิ์ เครือแก้วชัยกุล

นายกเทศมนตรี

นายกเทศมนตรี

ลงวันที่

22 พ.ย. 66

18/2567

หน้า

รวม

1 10

บริเวณ ปรับปรุงซ่อมแซมทางเท้าด้านข้าง

ขอบเขตทั้งโครงการ

- ปรับปรุงซ่อมแซมทางเท้าด้านหน้าและด้านข้างวัดมิ่งเมือง ฯ ถนนเพลินจิตต์

โดยการรื้อพื้นทางเท้าคอนกรีตและคันทันเดิมที่ชำรุด พร้อมปากบ่อพัก และปรับปรุงใหม่โดยการเทคอนกรีตพร้อมปูกระเบื้องคอนกรีตทับ กว้างเฉลี่ย 1.90-2.65 ม. ความยาวรวมไม่น้อยกว่า 277.00 ม. หรือคิดเป็นพื้นที่ไม่น้อยกว่า 576.00 ตร.ม.

รายละเอียดโครงการ

1. งานรื้อพื้นทางเท้าเดิม ขอบบ่อพัก พร้อมขอบคันทัน ยกเว้นรางดิน พื้นที่ไม่น้อยกว่า 576.00 ตร.ม.
2. งานพื้นดินทางเท้าเดิม (ปรับเรียบ+บดแน่นด้วยเครื่องตบ) พื้นที่ไม่น้อยกว่า 576.00 ตร.ม.
3. งานทรายหยาบรองพื้นคอนกรีตทางเท้า ปรับเกลี่ยเรียบ หนา 0.03 ม. ปริมาณ 17.00 ลบ.ม.
4. พื้นทางเท้า คอนกรีตโครงสร้าง ค่ากำลังอัดประลัย 240 ksc. หนา 0.07 เมตร พื้นผิวรวมไม่น้อยกว่า 576.00 ตร.ม.
5. หล่อคอนกรีตขอบบ่อพักและติดตั้งฝาบ่อพัก ค.ส.ล. จำนวน 32 บ่อ.

บริเวณฝาบ่อพัก ให้ปูกระเบื้องปูพื้น ขนาด 40x40x3.5 ซม. ด้วยปูนกาบสำหรับงานกระเบื้อง ตามรูปแบบกำหนด

สวดลาย รูปแบบการปู หรือ รายการอื่นใด กำหนดโดยคณะกรรมการตรวจรับ อันมิได้ตามความเหมาะสม

6. ติดตั้งตะแกรงดักผงเหล็กหล่อ 15 ซี พร้อมหล่อคันทัน ค.ส.ล. บริเวณบ่อพัก จำนวน 32 จุด (ตำแหน่งตามบ่อพัก) หากมีความจำเป็นสามารถเปลี่ยนแปลงจุดติดตั้งได้ตามสภาพหน้างานหรือเหมาะสม

7. กระเบื้องปูพื้นคอนกรีต (พื้นทั่วไป) ขนาด 40 x 40 x 3.5 ซม. (พร้อมลงน้ำยาเคลือบเงาผิวคอนกรีตทั้งหมด)

คิดเป็นพื้นที่ปูกระเบื้องเฉลี่ยรวมแล้วไม่น้อยกว่า 462.00 ตร.ม.

8. บล็อกปูทางเท้าสำหรับคนพิการสี่เหลี่ยม (ลายแฉก/ลายปุ่ม) พื้นผิวรวมไม่น้อยกว่า 114.00 ตร.ม.

9. ก่อสร้าง คันทัน ค.ส.ล. ความยาวรวมไม่น้อยกว่า 277.00 ม.


10. ทาสีลวดลาย คันทัน ค.ส.ล. พื้นผิวรวมไม่น้อยกว่า 83.00 ตร.ม. (สีตามกำหนด)

11. พื้น คอนกรีต ทางเข้า-ออก คอนกรีตโครงสร้าง ค่ากำลังอัดประลัย 240 ksc. หนา 0.15 ม.

พื้นที่รวมไม่น้อยกว่า 50.00 ตร.ม.

12. เมื่อดำเนินการแล้วเสร็จให้ ลอกเศษวัสดุหรือสิ่งต่าง ๆ ออกจากบ่อพักทั้ง 32 บ่อ เก็บทำความสะอาดบริเวณก่อสร้าง

**** บริเวณทางเข้า - ออก ไม่ได้ทำการปูกระเบื้อง

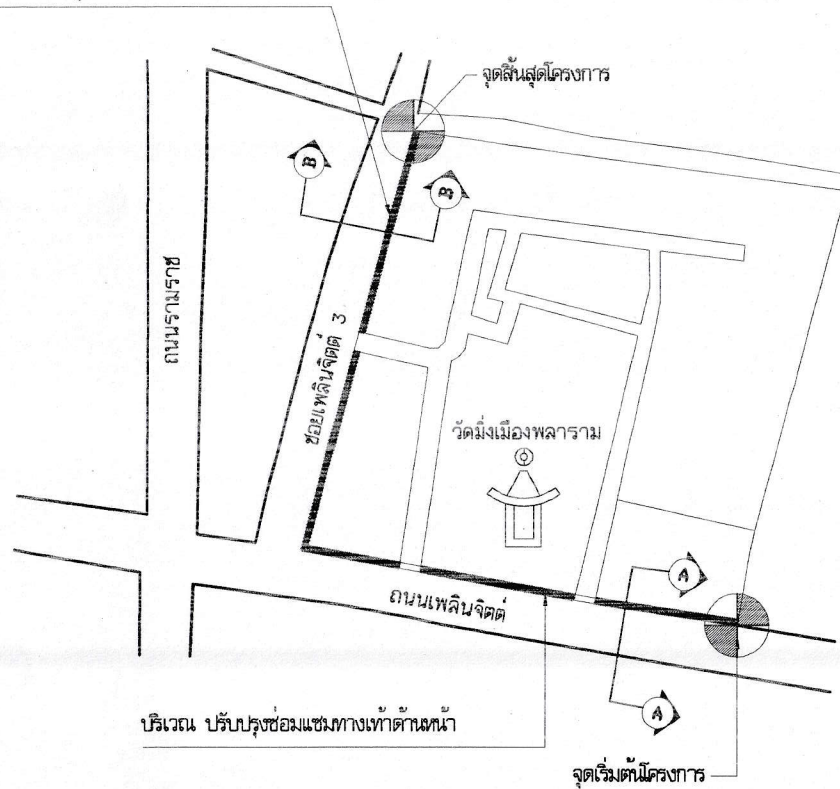

ผังผังเขป ปรับปรุงซ่อมแซมทางเท้า

มาตราส่วน

1 : 2000




หมายเหตุ

- งานคอนกรีตโครงสร้างต้องมีค่าแรงอัดประลัยต่ำสุด ไม่น้อยกว่า 240 กก./ตร.ม.(รูปลูกบาศก์ 15x15x15 ซม.) ที่อายุ 28 วัน
- ในกรณีทดสอบค่าของกำลังคอนกรีตเมื่ออายุ 7 วัน ค่ากำลังอัดของแต่ละก้อนต้องไม่น้อยกว่าร้อยละ 70 ของค่าที่กำหนดเมื่ออายุครบ 28 วัน อย่างไรก็ตามการพิจารณาตัดสินกำลังคอนกรีตขั้นสุดท้าย ถือเมื่อก่อนคอนกรีตอายุครบ 28 วัน เป็นเกณฑ์ผู้รับจ้างจะต้องนำผลมาแนบประกอบ
- การก่อสร้างใดๆ หรือวัสดุที่ใช้ในการก่อสร้างหากไม่สามารถตรวจสอบได้ หรือไม่มีหนังสือรับรองมาตรฐาน จะต้องส่งให้หน่วยงานราชการ

ทำการตรวจสอบและรับรองหรือหน่วยงานที่รับผิดชอบคุณภาพวัสดุที่นำเข้าซื้อชื่อ

โครงการ	บริเวณก่อสร้าง	สำรวจ	วิศวกรโยธา/ออกแบบ	ผู้ดำเนินการก่อสร้าง	อนุมัติ	ลงวันที่	เลขที่
ปรับปรุงซ่อมแซมทางเท้าด้านหน้าและด้านข้าง วัดมิ่งเมืองพาราม ถนนเพลินจิตต์	ด้านหน้าและด้านข้าง วัดมิ่งเมืองพาราม ถนนเพลินจิตต์	นายวิรัตน์ คุตเตียว นายรัช ใจสูงเนิน	นางสาวดวงกมล กอนธิชา อย.80742 นายเกรียงศักดิ์ วัชรกานนท์ อย.8830	นายภาณุวัฒน์ ประจวบตะเน	นายคิทธิโชค เครือแก้วชูไกร	22 พ.ย. 66	18/2567
เทศบาลเมืองเมืองพล อ.พล จ.ขอนแก่น	นายเกรียงศักดิ์ วัชรกานนท์		หัวหน้าฝ่ายออกแบบและก่อสร้าง นายวิรัตน์ คุตเตียว หัวหน้าฝ่ายโยธา วิศวกรโยธา หัวหน้าฝ่ายควบคุมและก่อสร้าง	ปรีดีดา ศิลา นายวิรัช มาณะเขื่อน นายวิรัช มาณะเขื่อน นายวิรัช มาณะเขื่อน	นายภาณุวัฒน์	หน้า	รวม
						2	10

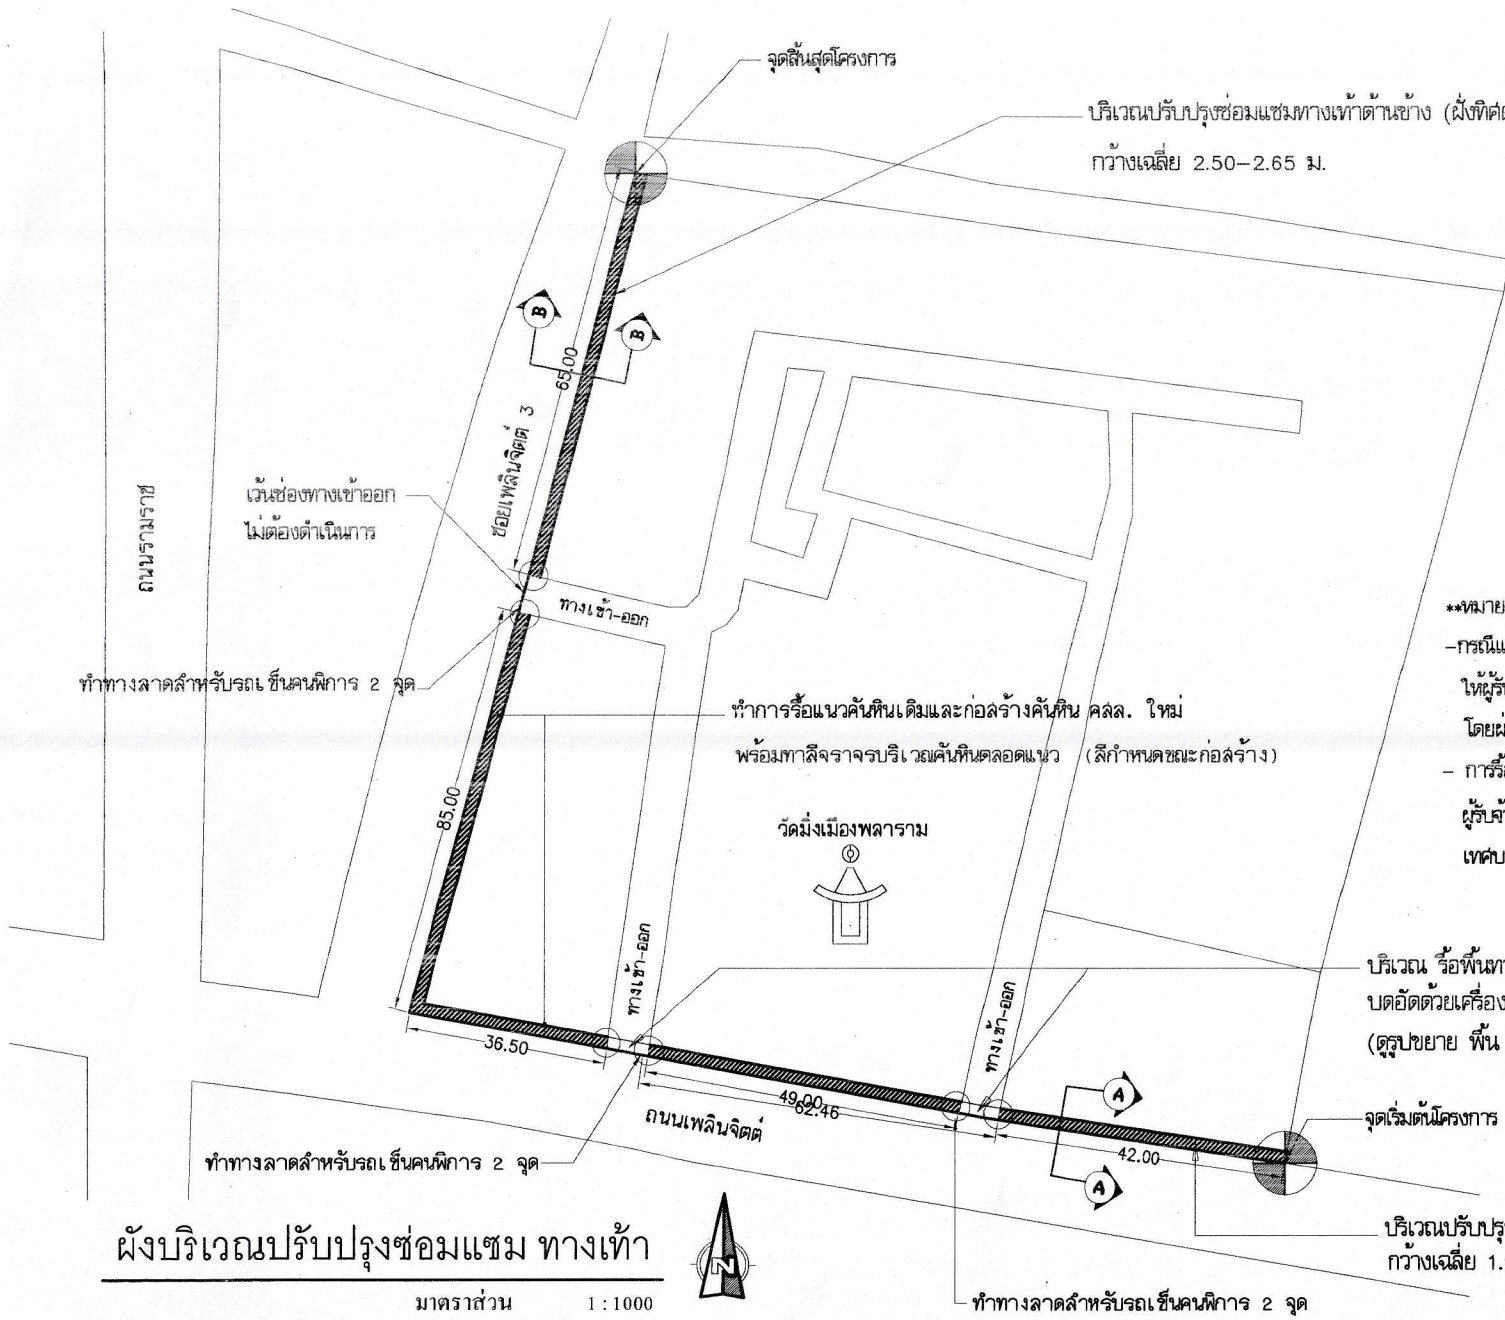

****หมายเหตุ**

- กรณีแบบรูปายการขัดแย้ง หรือไม่สามารถดำเนินการได้ตามแบบรูปายการกำหนด ให้ผู้รับจ้างจัดทำ Shop Drawing เสนอขออนุมัติขอความเห็นชอบจากคณะกรรมการตรวจสอบ โดยผ่านผู้ควบคุมงาน เสนอนายก อบ.ต.
- การรื้อถอน หรือดำเนินการใด ๆ การรื้อย้าย หากทำให้สาธารณูปโภคชำรุดเสียหาย ผู้รับจ้างจะต้องดำเนินการแก้ไข ซ่อมแซมโดยไม่สามารถเรียกร้องจากหน่วยงาน เทศบาลเมืองเมืองพลในเหตุการณ์ โดยผู้รับจ้างรับผิดชอบค่าใช้จ่ายในการดำเนินการ


บริเวณ รื้อพื้นทางเข้า-ออก คอนกรีตเดิม ตลอดแนว คิดเป็นพื้นที่ไม่น้อยกว่า 50.00 ตร.ม. บดอัดด้วยเครื่องตบดิน และทำการก่อสร้างทางเข้า - ออก พื้น ค.ส.ล.หนา 0.15 ม. (ดูรูปขยาย พื้น ค.ส.ล.) พร้อมลงน้ำยาเคลือบเงาผิวคอนกรีตทั้งหมด

ผังบริเวณปรับปรุงซ่อมแซม ทางเท้า

มาตราส่วน 1 : 1000




โครงการ	บริเวณก่อสร้าง	สำรวจ	วิศวกรโยธา/ออกแบบ	ผู้ดำเนินการก่อสร้าง	อนุมัติ	ลงวันที่	แบบที่
ปรับปรุง ซ่อมแซมทางเท้าด้านหน้าและด้านข้าง วัดมิ่งเมืองพลาราม ถนนเพลินจิตต์	ด้านหน้าและด้านข้าง วัดมิ่งเมืองพลาราม ถนนเพลินจิตต์	นายวิรัชศักดิ์ คุตเตยวิ	นางสาวดวงมณี ก้อนเสลา อย. 60742 นายเกรียงศักดิ์ วัชรกานนท์ อย. 8830	นายภาณุวัฒน์ ประจักษ์เน	นายศักดิ์ โสภิต	22 พ.ย. 66	18/2567
เทศบาลเมืองเมืองพล อ.พล จ.ขอนแก่น	นายเกรียงศักดิ์ วัชรกานนท์	นายอรรถ ใจสูงเนิน	หัวหน้าฝ่ายแผนและก่อสร้าง นายจิระศักดิ์ จำปาบุฒ วิศวกรโยธา อย. 8830 วิศวกรโยธา (รอง) อย. 8830	นายปรีชา มาระเชษฐ์ นายอรรถ ใจสูงเนิน วิศวกรโยธา (รอง) นายภาณุวัฒน์ ประจักษ์เน	นายก อบ.ต.เมืองพล	หน้า 3	รวม 10

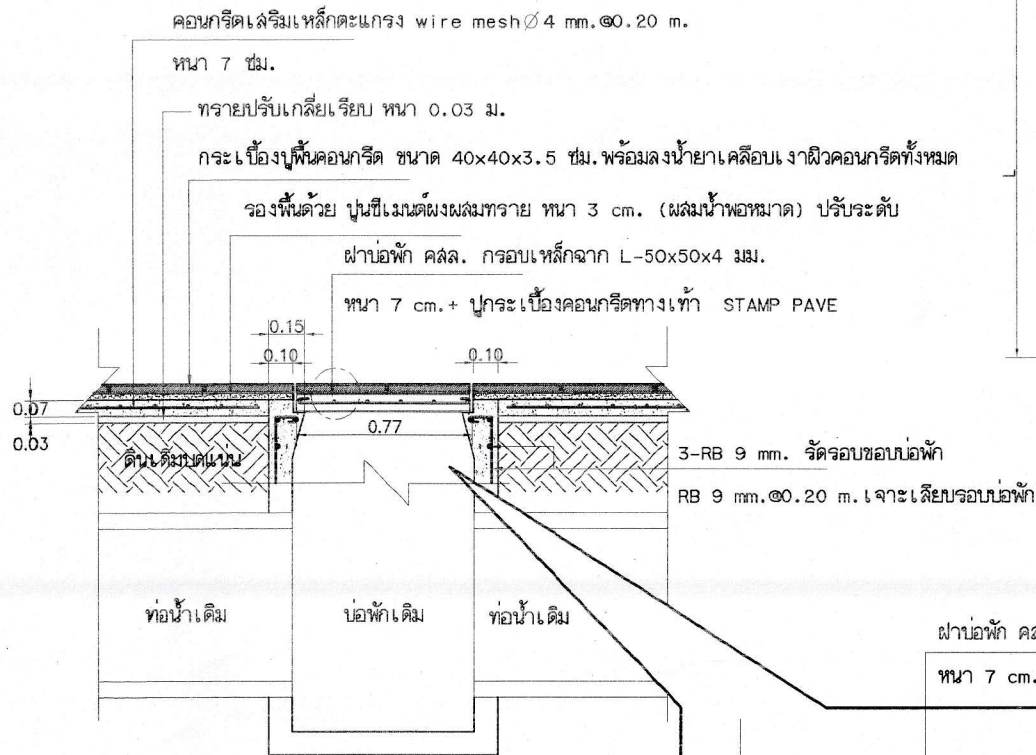


SECTION A-A'

มาตราส่วน 1:25

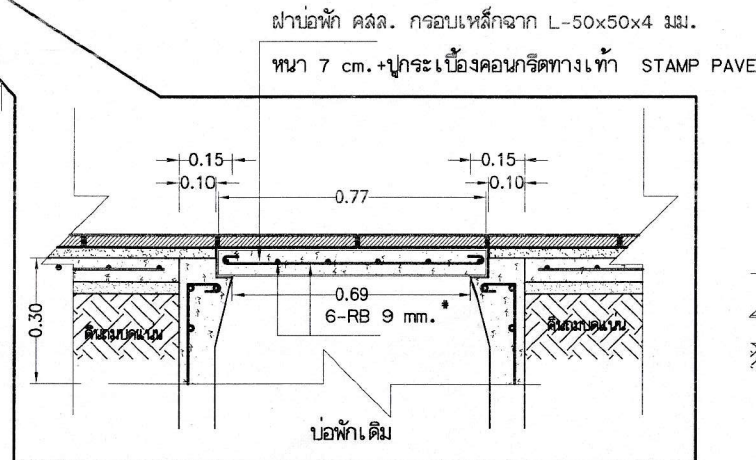


รูป ขยาย ขอบบ่อพัก

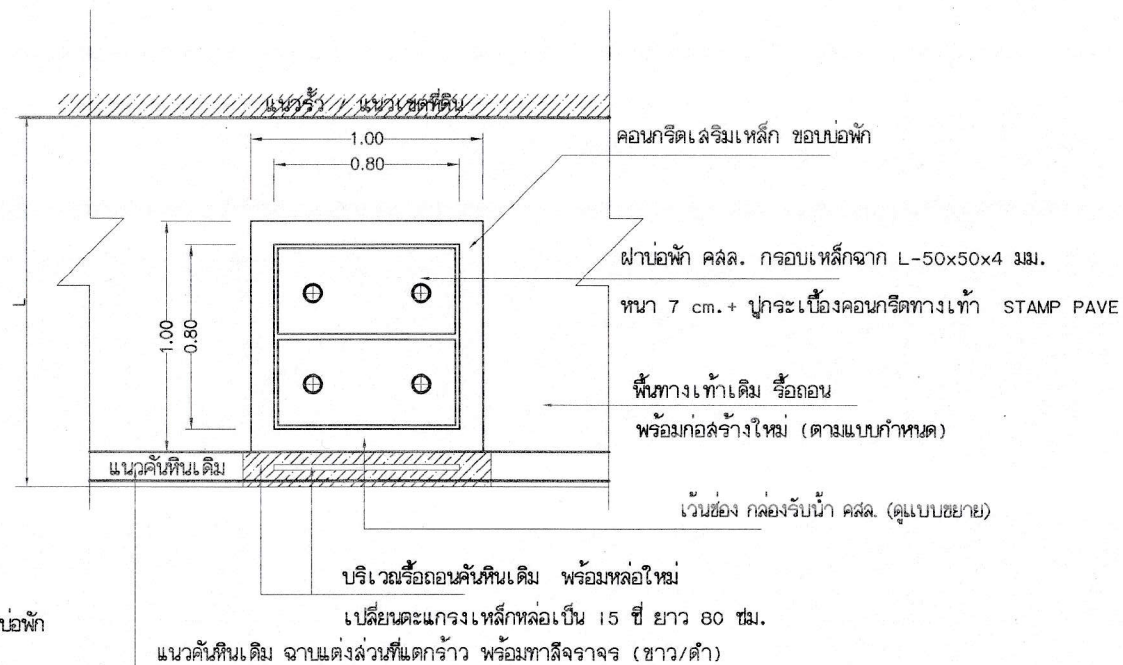

PLAN ทางเท้า บ่อพัก

มาตราส่วน 1:25

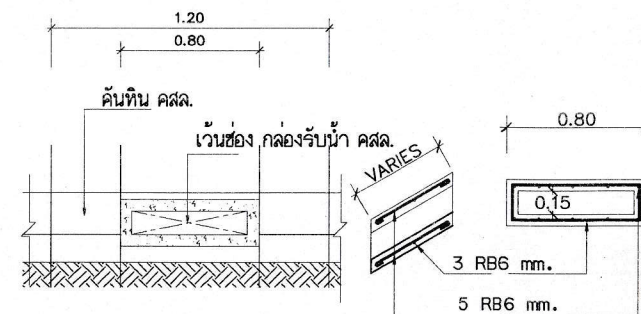

คันหิน คสล. / ช่องรับน้ำ คสล.


มาตราส่วน 1:25

	โครงการ ปรับปรุงซ่อมแซมทางเท้าด้านหน้าและด้านข้าง วัดเมืองพลาธาราม ถนนเพลินจิตต์ เทศบาลเมืองเมืองพล อ.พล จ.ขอนแก่น	บริเวณก่อสร้าง ด้านหน้าและด้านข้าง วัดเมืองพลาธาราม ถนนเพลินจิตต์ ชื่อแผน นายเกษมศักดิ์ วัจนานนท์	สำรวจ นายวิรัชศักดิ์ อุดมฉายา นายอริย์ โฉมเงิน	วิศวกรโยธา/ออกแบบ นางสาวดวงมณี กอนธิลา ภย. 80742 นายเกษมศักดิ์ วัจนานนท์ อย. 8830 หัวหน้าฝ่ายออกแบบและก่อสร้าง นายวิรัชศักดิ์ จันทบุณ วิศวกรโยธา วิศวกรรมการ ก่อสร้างและงานสถาปัตย์	ผู้อำนวยการกองช่าง นายกาญจน์ ประจวบ ปลัดกองช่าง นายวิชา มาระเขื่อน กองช่างเทศบาล เมืองพลาธาราม จังหวัดขอนแก่น	อนุมัติ นายกิตติโชติ เศรษฐะวุฒิกโร นายกเทศมนตรี	งวด 22 พ.ย. 66 หน้า 4 แผ่น 18/2567 รวม 10
--	--	--	---	---	--	---	--

ผ้าบดหัก คสล. กรอบเหล็กจาก L-50x50x4 มม.

หนา 7 cm. + ปูกระเบื้องคอนกรีตทางเท้า STAMP PAVE

แนวรั้ว / แนวเขตที่ดิน

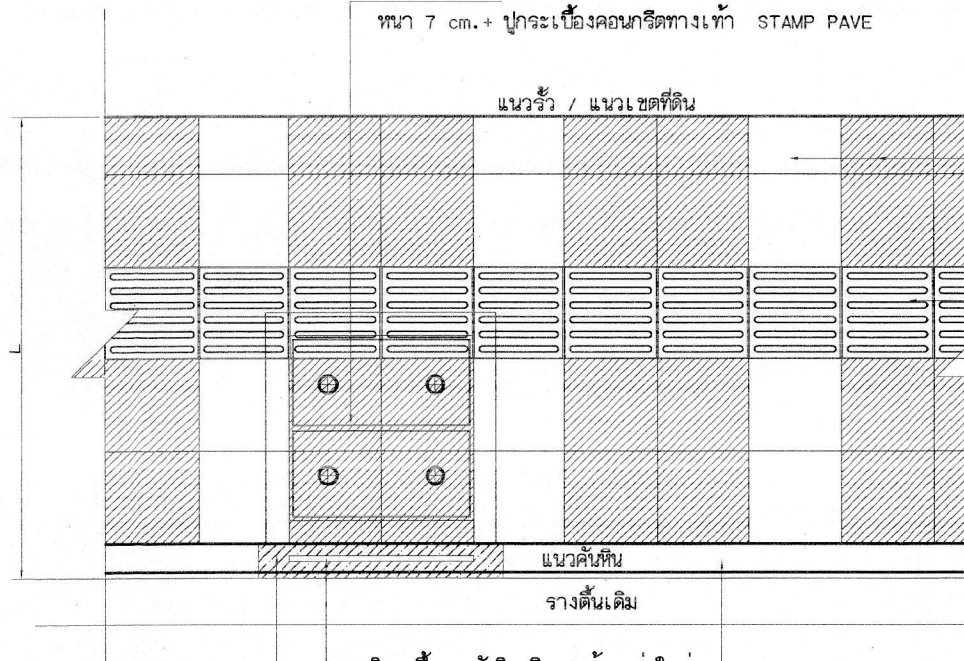

บล็อกปูทางเท้า STAMP PAVE สีดำลึบบั้ม (ระบุขณะก่อสร้าง)

ขนาด 40x40x3.5 cm.

พร้อมลงน้ำยาเคลือบเงาผิวคอนกรีตทั้งหมด

บล็อกปูทางเท้าสำหรับคนพิการลื่นล้อย (ลายแหยบ)

ขนาด 40x40x3.5 cm.

พร้อมลงน้ำยาเคลือบเงาผิวคอนกรีตทั้งหมด

ตำแหน่งกำหนดแนวนอนอีกครั้งขณะก่อสร้าง


บริเวณรื้อถอนคันหินเดิม พร้อมหล่อใหม่

เปลี่ยนตะแกรงเหล็กหล่อเป็น 15 ซี

แนวคันหินเดิม ฉาบแต่งล้นที่แตกร้าว พร้อมทาสีจราจร (ขาว/ดำ ขาว/เหลือง และ ขาว/แดง)

แปลนทางเท้า (ฝั่งทิศใต้ของวัดมิ่งเมืองฯ) (รูปตัด A-A)

มาตราส่วน 1:25

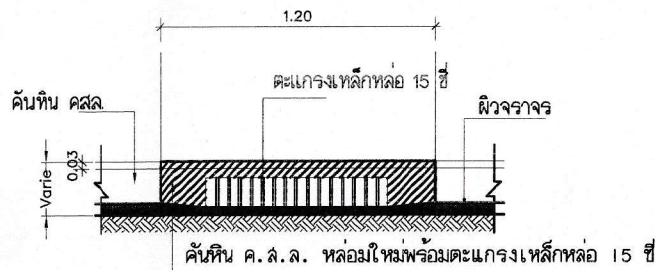


รูปด้านหน้า ช่องตะแกรงรับน้ำ

มาตราส่วน

1:25

หมายเหตุ : แผ่นกระเบื้องปูพื้น มอก.826-2531 ผลิตภัณฑ์ของ SCG รุ่น STAMP PAVE (ลอนดอน)

ขนาด 40x40x3.5 ซม. หรือ เทียบเท่า พร้อมลงน้ำยาเคลือบเงาผิวคอนกรีตทั้งหมด

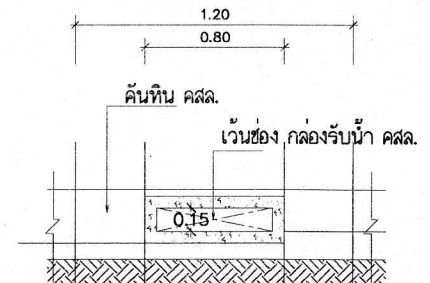


คันหิน คสล. บริเวณช่องรับน้ำ

มาตราส่วน

1:25



โครงการ	บริเวณก่อสร้าง	สำรวจ	วิศวกรโยธา/ออกแบบ	ผู้ชำนาญการกองช่าง	อนุมัติ	งวด	แบบ
ปรับปรุงซ่อมแซมทางเท้าด้านหน้าและด้านข้าง วัดมิ่งเมืองพลาธาราม ถนนเพลินจิตต์	ด้านหน้าและด้านข้าง วัดมิ่งเมืองพลาธาราม ถนนเพลินจิตต์	นายวิรัชศักดิ์ สุธะเจียว	นางสาวดวงมณี ก้อนเตา ทย.80742 นายเกรียงศักดิ์ ริงกานนท์ ทย.8830	นายภาณุวัฒน์ ประจตุระเน	นายศักดิ์โชติ เติมเมเวชอุไร	22 พ.ย. 66	18/2567
เทศบาลเมืองเมืองพล อ.พล จ.ขอนแก่น	นายเกรียงศักดิ์ ริงกานนท์	นายอรัช โฉงเงิน	หัวหน้าฝ่ายออกแบบและก่อสร้าง นายจิระศักดิ์ จำปาแดง วิศวกรโยธา วิศวกรรมการ สำรวจและวางแผนและก่อสร้าง	ปลัดกองช่าง นายอภิชา มาระเขื่อน รองปลัดกองช่าง วิศวกรโยธา และช่างเทคนิค	นายกเทศมนตรี	หน้า	รวม
						5	10

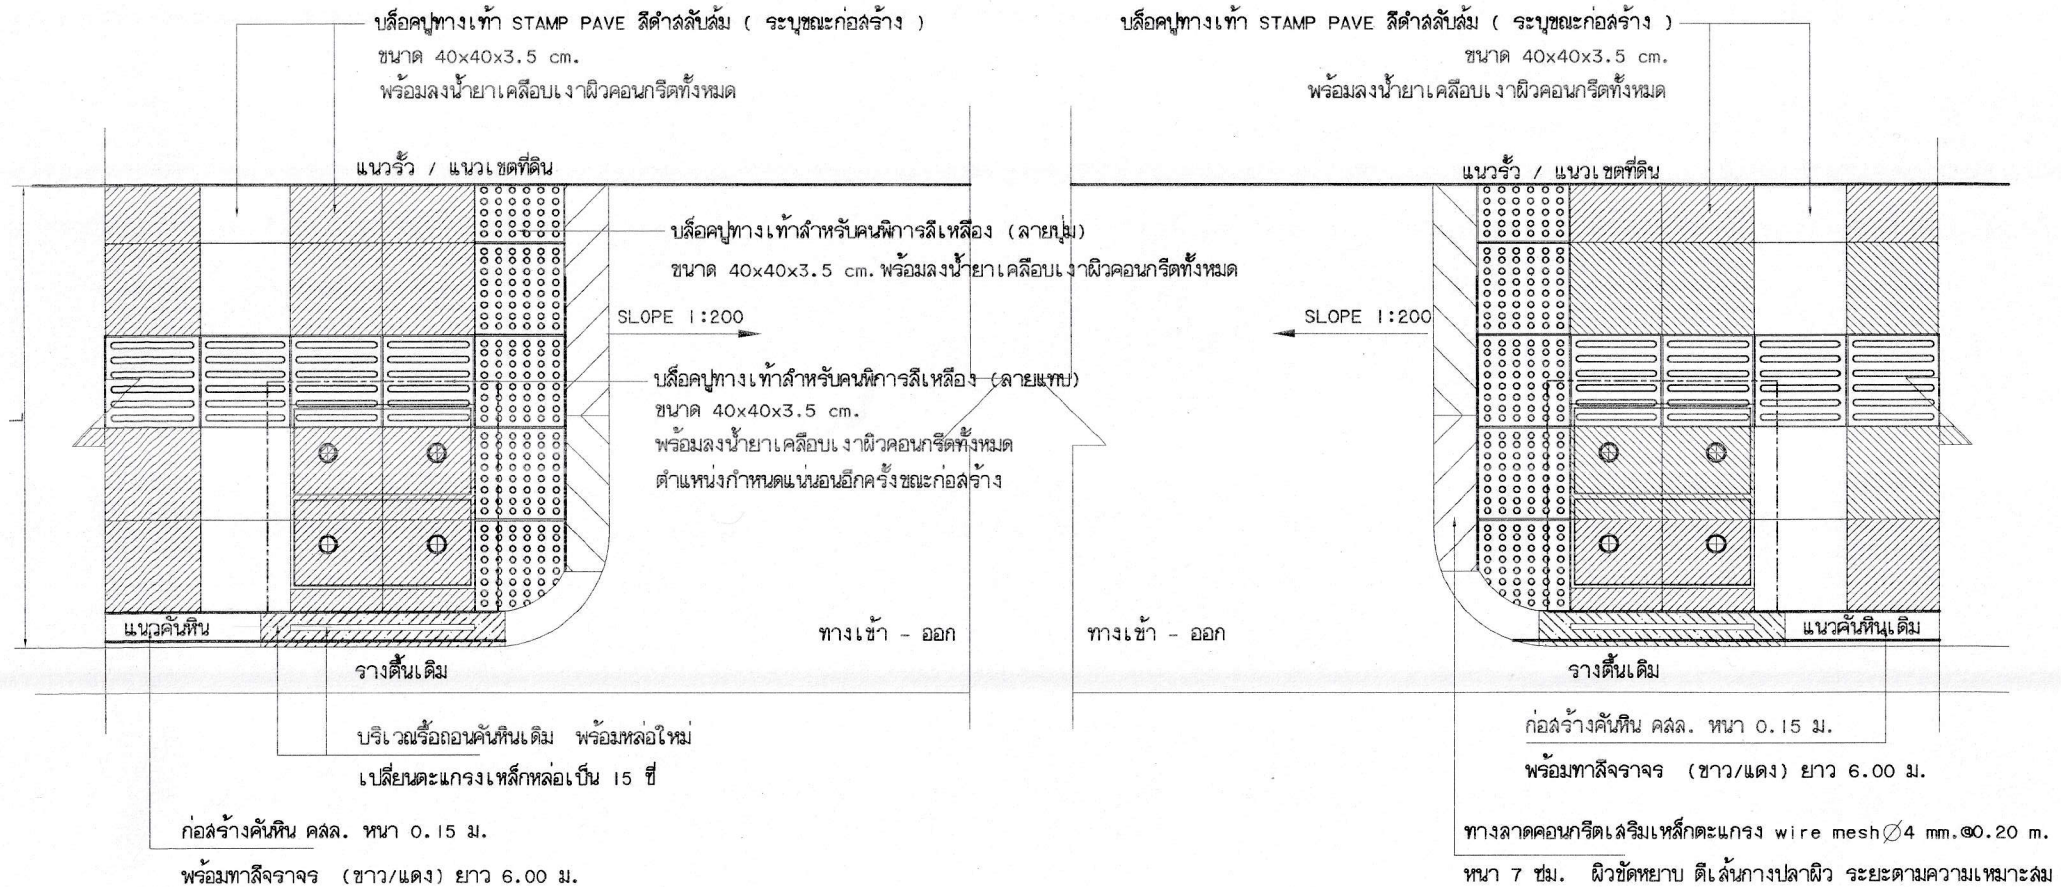

PLAN SLOPE ทางลาด ทุกจุดเข้า-ออก (ฝั่งทิศใต้ของวัดมิ่งเมืองฯ) (รูปตัด A-A)

มาตราส่วน 1:25

กรณี ที่ไม่มีทางเข้า-ออก แต่เป็นจุดเข้าสถานที่ราชการ / ธนาคาร / โรงเรียน

ให้ ผู้ควบคุมงานกำหนดเป็นจุดทางลาดขึ้นลง สำหรับรถเข็นคนพิการอย่างน้อย 1 จุด


ตำแหน่งกำหนดตามความเหมาะสม และสามารถปรับเปลี่ยนได้ ทุกกรณี โดยคณะกรรมการตรวจรับ

โครงการ	บริเวณที่สำรวจ	สำรวจ	วิศวกรโยธา/ออกแบบ	ผู้ชำนาญการกองช่าง	อนุมัติ	งานปี	แบบที่
						22 พ.ย. 66	18/2567
ปรับปรุงซ่อมแซมทางเท้าด้านหน้าและด้านข้าง วัดมิ่งเมืองพลาธาราม ถนนเส้นจิตต์	ด้านหน้าและด้านข้าง วัดมิ่งเมืองพลาธาราม ถนนเส้นจิตต์	นายวิศักดิ์ สุดเจดีย์ ๒ นายธวัช ไชยเงิน	นางสาวดวงกมล ก่อนดีลา ภย. 80742 นายเกรียงศักดิ์ วัชรานนท์ สย. 88301	นายภาณุวัฒน์ ประจตุระเน	นายศักดิ์โชติ เศรษฐเวทสุวิไกร		
เทศบาลเมืองมืองพล อ.พล จ.ขอนแก่น	นายเกรียงศักดิ์ วัชรานนท์		หัวหน้าฝ่ายแผนและก่อสร้าง นายวิศักดิ์ จำปาศ วิศวกรโยธาอาวุโส วิศวกรรมการ สำรวจและออกแบบโยธา	ปลัดกองช่าง นายอภิชา มาระเข้ นายอภิชา มาระเข้ นายอภิชา มาระเข้ นายอภิชา มาระเข้	นายกเทศมนตรี	6	10

ผ้าบ่อพัก คสล. กรอบเหล็กจาก L-50x50x4 มม.

หนา 7 cm.+ ปูกระเบื้องคอนกรีตทางเท้า STAMP PAVE

แนวรั้ว / แนวเขตที่ดิน

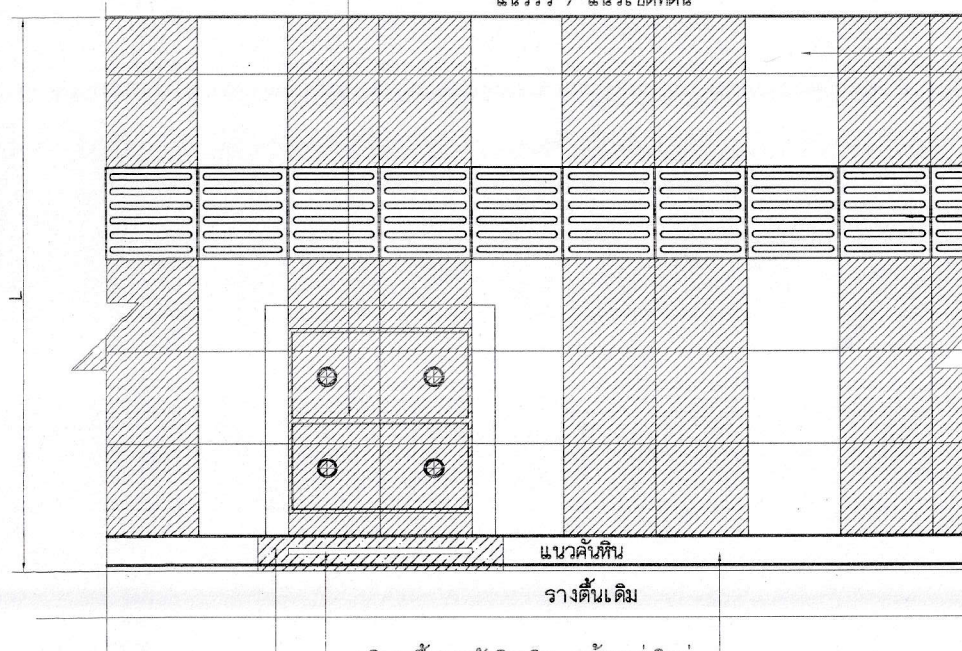

บล็อกปูทางเท้า STAMP PAVE สีน้ำตาลเข้ม (ระบุขนาดก่อสร้าง)

ขนาด 40x40x3.5 cm.

พร้อมลงน้ำยาเคลือบเงาผิวคอนกรีตทั้งหมด

บล็อกปูทางเท้าสำหรับคนพิการสีเหลือง (ลายแม่พบ)

ขนาด 40x40x3.5 cm.

พร้อมลงน้ำยาเคลือบเงาผิวคอนกรีตทั้งหมด

ตำแหน่งกำหนดแนบของอีกครึ่งหนึ่งของก่อสร้าง


แปลนทางเท้า (ฝั่งทิศตะวันตกของวัดมิ่งเมืองฯ) (รูปตัด B-B)

มาตราส่วน 1:25

บริเวณรื้อถอนคันหินเดิม พร้อมหล่อใหม่


เปลี่ยนตะแกรงเหล็กหล่อเป็น 15 ซม.

แนวคันหินเดิม ฉาบแต่งส่วนที่แตกกร้าว พร้อมทาสีจราจร (ขาว/ดำ ขาว/เหลือง และ ขาว/แดง)

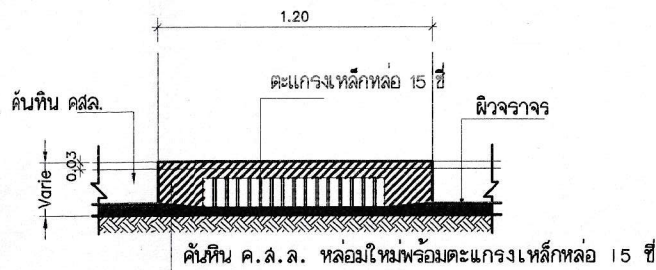

รูปด้านหน้า ช่องตะแกรงรับน้ำ

มาตราส่วน 1:25

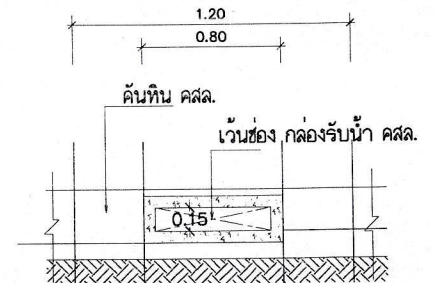



คันหิน คสล. บริเวณช่องรับน้ำ

มาตราส่วน 1:25

หมายเหตุ : แผ่นกระเบื้องปูพื้น มอก.826-2531 ผลิตภัณฑ์ของ SCG รุ่น STAMP PAVE (ลอนดอน)

ขนาด 40x40x3.5 ซม. หรือ เทียบเท่า พร้อมลงน้ำยาเคลือบเงาผิวคอนกรีตทั้งหมด

โครงการ	บริเวณก่อสร้าง	สำรวจ	วิศวกรโยธา/ออกเเบบ	ผู้รับเหมาการก่อสร้าง	อนุมัติ	ลงวันที่	แบบที่
ปรับปรุงซ่อมแซมทางเท้าด้านหน้าและด้านข้าง วัดมิ่งเมืองพลาธาราม ถนนเหล็กรัด	ด้านหน้าและด้านข้าง วัดมิ่งเมืองพลาธาราม ถนนเหล็กรัด	นายวิรัตน์ อุดมเดช นายธวัช โฉมเงิน	นางสาวดวงกมล ก้อนศิลา กย.80742 นายเกรียงศักดิ์ วัชรานนท์ สย.8830	นายภาณุวัฒน์ ประจักษ์เน นายภคิต โชติ เดชะเมเวชบุรีกร		22 พ.ย. 66	18/2567
เทศบาลเมืองมิ่งเมือง อ.พหล จ.ขอนแก่น	นายเกรียงศักดิ์ วัชรานนท์		หัวหน้าฝ่ายออกแบบและก่อสร้าง นายจิระศักดิ์ จำปามูล วิศวกรโยธา/ออกเเบบ วิศวกรโยธา/ออกเเบบ	บริษัท ศาสนา นายวิชา มาชนะเขื่อน รองประธาน บ่อ/โรงงาน/การเกษตร บริษัท/เกษตร	นายกเทศมนตรี	7	รวม 10

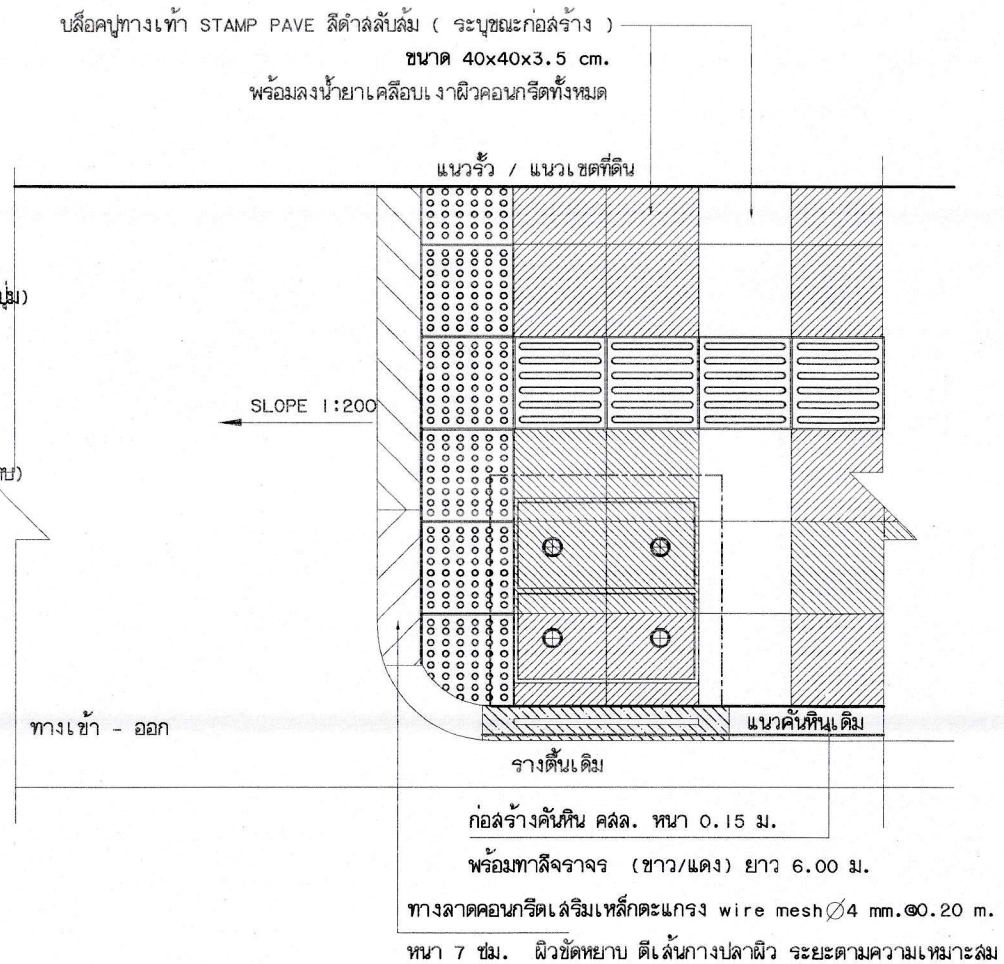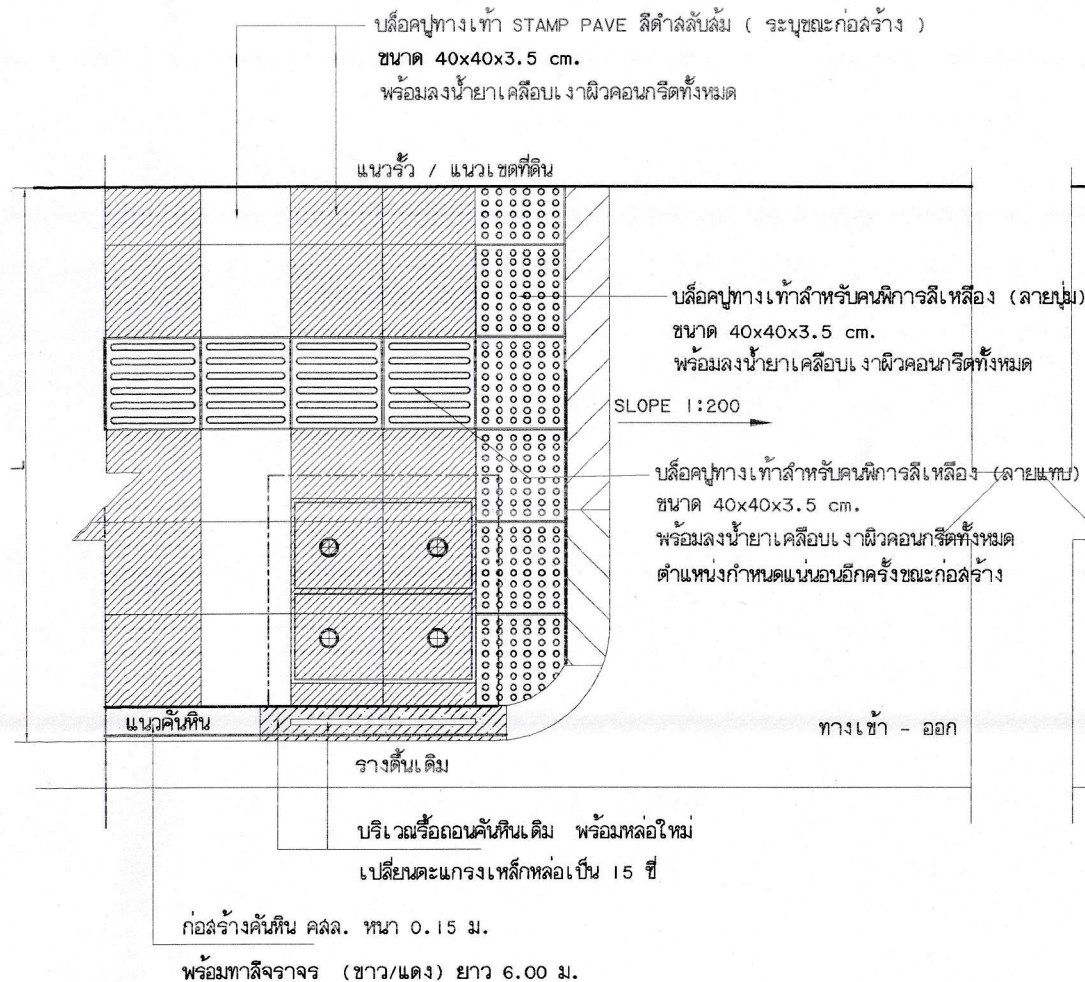

PLAN SLOPE ทางลาด ทุกจุดเข้า-ออก (ฝั่งทิศตะวันตกของวัดมิ่งเมืองฯ) (รูปตัด B-B)

มาตราส่วน 1:25


กรณี ที่ไม่มีทางเข้า-ออก แต่เป็นจุดเข้าสถานที่ราชการ / ธนาคาร / โรงเรียน

ให้ ผู้ควบคุมงานกำหนดเป็นจุดทางลาดขึ้นลง สำหรับรถเข็นคนพิการอย่างน้อย 1 จุด

ตำแหน่งกำหนดตามความเหมาะสม และสามารถปรับเปลี่ยนได้ ทุกกรณี โดยคณะกรรมการตรวจรับ




โครงการ	เขต/กอง	สำรวจ	วิศวกร/ช่างเทคนิค	ผู้ดำเนินการก่อสร้าง	อนุมัติ	วันที่	หมายเหตุ
ปรับปรุงซ่อมแซมทางเท้าด้านหน้าและด้านข้าง วัดมิ่งเมืองหลวงราม ถนนเพลินจิตต์	ด้านหน้าและด้านข้าง วัดมิ่งเมืองหลวงราม ถนนเพลินจิตต์	นายวิศักดิ์ อุดมชัย	นางสาวดวงกมล กอนัดดา ทย.80742 นายเกรียงศักดิ์ ว่างกานนท์ สย.8830	นายภาณุวัฒน์ ประจักษ์เน	นายศักดิ์โชติ เจริญเวทสุวิไลกร	22 พ.ย. 66	18/2567
เทศบาลเมืองเมืองหลวง อ.พล จ.ขอนแก่น	นายเกรียงศักดิ์ ว่างกานนท์	นายอวิช ไชยเงิน	หัวหน้าฝ่ายแผนและก่อสร้าง นายจรัสศักดิ์ จำปาสง หัวหน้าช่างก่อสร้าง วิศวกร หัวหน้าช่างเทคนิค วิศวกร	ปลัดเทศบาล นายกพิชา มาระเขื่อน รองปลัดเทศบาล ปฏิบัติราชการแทน ปลัดเทศบาล	นายกเทศมนตรี	8	รวม 10

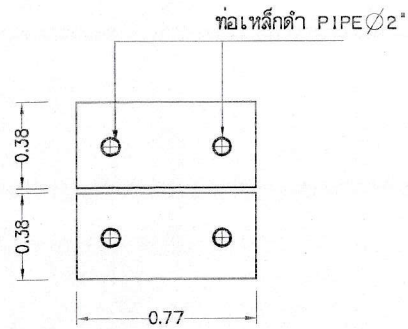


แปลนฝาบ่อพัก ค.ส.ล.

มาตราส่วน 1 : 25

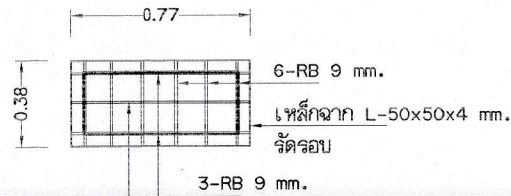

แบบเสริมเหล็ก ฝาบ่อพัก ค.ส.ล.


มาตราส่วน 1 : 25

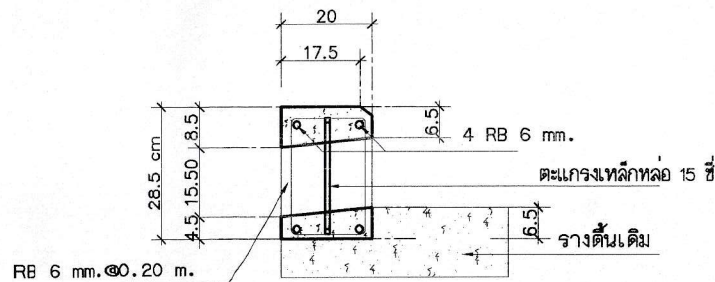

แบบเสริมเหล็กคันหิน รางดิน


มาตราส่วน 1 : 10

งานคันหิน หน่วยวัดเป็นเซนติเมตร

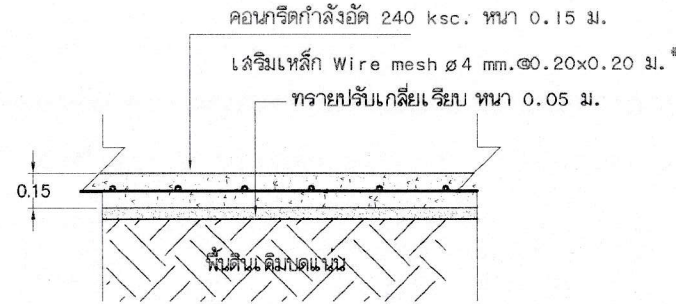


รูปตัดพื้น ค.ส.ล. ทางเข้า-ออก

มาตราส่วน 1 : 25

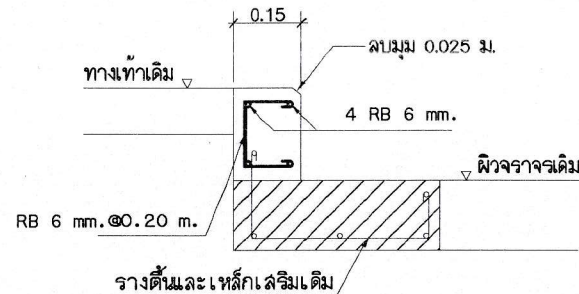


แบบเสริมเหล็กคันหิน คสส.

มาตราส่วน 1 : 10

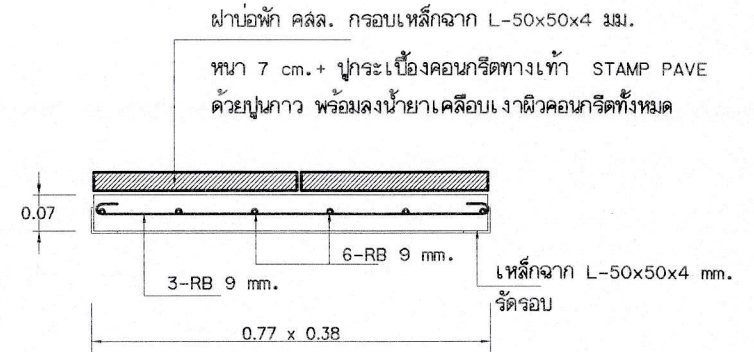

รูปตัด ฝาบ่อพัก ค.ส.ล.


มาตราส่วน 1 : 10

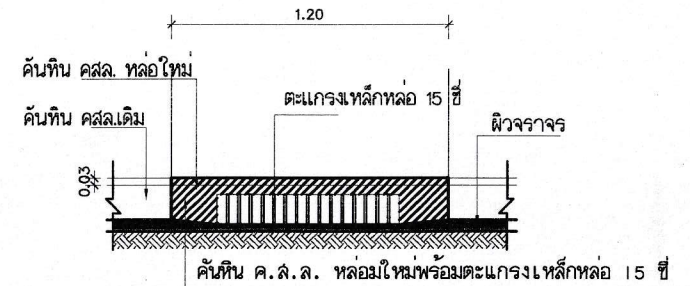

รูปด้านหน้า ช่องตะแกรงรับน้ำ

มาตราส่วน 1 : 25

โครงการ	บริเวณก่อสร้าง	สำรวจ	วิศวกรโยธา/ออกแบบ	ผู้รับผิดชอบการก่อสร้าง	อนุมัติ	งบวัด	งบผล
ปรับปรุงซ่อมแซมทางเท้าด้านหน้าและด้านข้างวัดมิ่งเมืองพลาซ่า ถนนเพลินจิตต์	ด้านหน้าและด้านข้าง วัดมิ่งเมืองพลาซ่า ถนนเพลินจิตต์	นายวิรัชศักดิ์ อุดมเจริญ	นางสาวดวงมณี กอนธิตา อย. 80742 นายเกรียงศักดิ์ วัชรกานต์ อย. 8830	นายภาณุวัฒน์ ประจวบตะเน	นายวิรัชศักดิ์ อุดมเจริญ	22 พ.ย. 66	18/2567
เทศบาลเมืองเมืองพล อ.พล จ.ขอนแก่น	นายเกรียงศักดิ์ วัชรกานต์	นายอริย์ ใจสูงเนิน	หัวหน้าฝ่ายออกแบบและก่อสร้าง นายวิรัชศักดิ์ อุดมเจริญ วิศวกรโยธา วิศวกรรมการ เขียนแบบและออกเอกสาร	นายวิรัชศักดิ์ อุดมเจริญ รองผู้จัดการทั่วไป วิศวกรรมการ เขียนแบบ	นายภาณุวัฒน์ ประจวบตะเน	หน้า	รวม
					นายภาณุวัฒน์ ประจวบตะเน	9	10

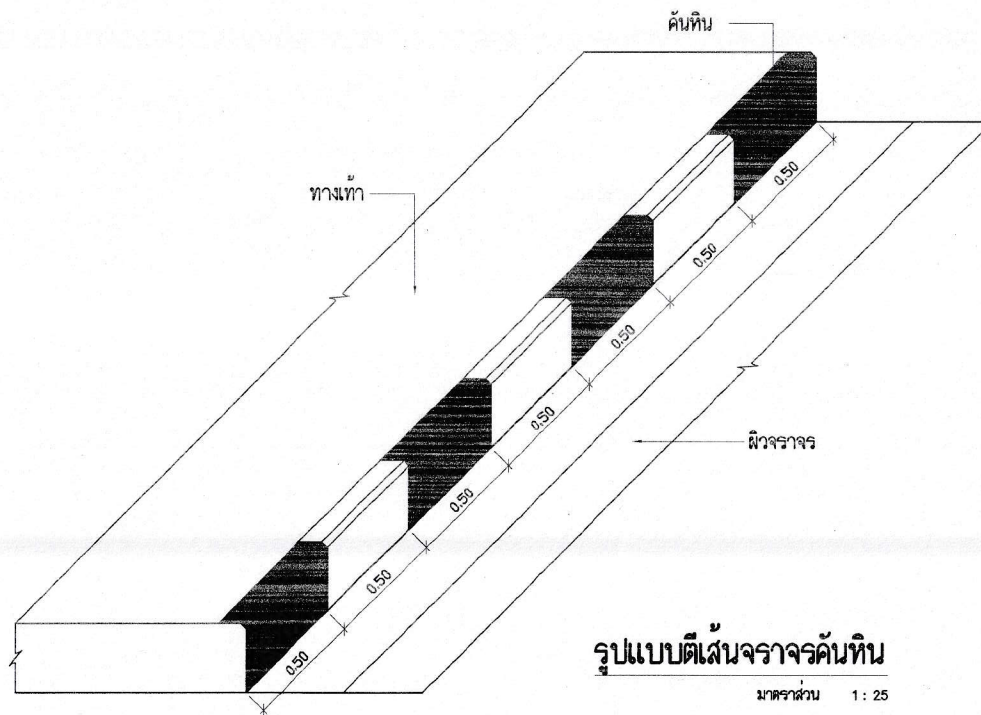

รูปแบบตีเส้นจราจรคันหิน

มาตรฐาน 1 : 25

รายละเอียดโครงการ

- ทำการตีเส้นจราจร ขาว-แดง ขาว-เหลือง และ ขาว-ดำ ที่ขอบคันหิน ด้วยสีน้ำมันจราจร (ดูผังบริเวณตีเส้นจราจร คันหิน ทางเท้า)

หมายเหตุ

- รายการใดที่ไม่ได้กำหนดไว้ในแบบหรือกำหนดไว้ไม่ชัดเจนหรือแสดงไว้ขัดแย้งกันหรือมีปัญหาในการก่อสร้างหรือไม่เป็นไปตามหลักวิชาช่างที่ดี ให้รายงานและดำเนินการตามดุลยพินิจของคณะกรรมการตรวจรับพัสดุ
- การเปลี่ยนแปลงใดๆ ต้องได้รับความเห็นชอบจากช่างควบคุมงาน และ คณะกรรมการตรวจรับพัสดุโดยการอนุมัติของผู้จ้าง



โครงการ ปรับปรุงซ่อมแซมทางเท้าด้านหน้าและด้านข้าง วัดมิ่งเมืองพลาาราม ถนนเพลินจิตต์ เทศบาลเมืองเมืองพล อ.พล จ.ขอนแก่น	บริเวณก่อสร้าง ด้านหน้าและด้านข้าง วัดมิ่งเมืองพลาาราม ถนนเพลินจิตต์ เขียนแบบ นายเกรียงศักดิ์ ริงกานนท์	สำรวจ นายวิรัชศักดิ์ จิตเจียว นายอวิช ใจสูงเนิน	วิศวกรโยธาออกแบบ นางสาวดวงกมล ก้อยศิลา อย. 80742 นายเกรียงศักดิ์ ริงกานนท์ อย. 8830 หัวหน้าฝ่ายแบบแผนและก่อสร้าง นายจิระศักดิ์ จำปานุ หัวหน้าฝ่ายโยธา ข้าราชการบำนาญ จังหวัดขอนแก่น	ผู้อำนวยการกองช่าง นายภาณุวัฒน์ ประจุกตะเน ปลัดเทศบาล นายปรีชา มาชนะเขิน ปลัดเทศบาล ปฏิบัติราชการแทน นายกเทศมนตรี	อนุมัติ นายกิตติพงษ์ เดชะเวาสุวิไกร นายกเทศมนตรี	งบรายได้ 22 พ.ย. 66 งบรายได้ 18/2567 รวม 10 10
---	--	--	---	--	--	--